

**АДМИНИСТРАЦИЯ ЗОЛОТУХИНСКОГО РАЙОНА
КУРСКОЙ ОБЛАСТИ**

ПОСТАНОВЛЕНИЕ

от 16.02. 2024 г. № 96-по1

О разрешении использования
земельных участков, без предоставления
земельных участков и установления сервитута

Руководствуясь статьей 39.33 Земельного кодекса Российской Федерации, п. 1 Постановления Правительства РФ от 03.12.2014 №1300 «Об утверждении перечня видов объектов, размещение которых может осуществляться на землях или земельных участках, находящихся в государственной или муниципальной собственности, без предоставления земельных участков и установления сервитута», Постановлением Администрации Курской области от 20.08.2015 №544-па «Об утверждении Порядка и условий размещения объектов на землях или земельных участках, находящихся в государственной или муниципальной собственности, без предоставления земельных участков и установления сервитутов», рассмотрев заявление генерального директора ООО «МСК-67» Шмидт Е.В., действующей на основании доверенности № 150 от 28.12.2023 года от АО «Газпром газораспределение Курск», в целях размещения газопроводов низкого давления (давление в точке подключения 0,0028 Мпа) для размещения которых не требуется разрешение на строительство, Администрация Золотухинского района Курской области **ПОСТАНОВЛЯЕТ:**

1. Разрешить Акционерному обществу «Газпром газораспределение Курск», ИНН 4629015425, ОГРН 1024600937371, юридический адрес: г. Курск, ул. Аэродромная, д.18, использование земельного участка из категории земель населенных пунктов, расположенного в кадастровом квартале 46:07:120101, по адресному ориентиру: Курская область, Золотухинский район, Новоспасский сельсовет, с.1-е Новоспасское, ул.Барская, площадью 39 кв.м., в целях размещения подземного линейного сооружения, а также его наземной части: Газопровод – ввод низкого давления к жилому дому № 27 в с.1-е Новоспасское ул.Барская

Золотухинского района Курской области, без предоставления земельного участка и установления сервитута сроком с 16.02.2024г. до 15.02.2025г. в соответствии с прилагаемой схемой границ земельного участка.

2. Разрешить Акционерному обществу «Газпром газораспределение Курск», ИНН 4629015425, ОГРН 1024600937371, юридический адрес: г. Курск, ул. Аэродромная, д.18, использование земельного участка с кадастровым номером 46:07:000000:974, расположенного по адресному ориентиру: Курская область, Золотухинский район, Будановский сельсовет, д. Будановка, площадью 22 кв.м., и земельных участков из категории земель населенных пунктов, расположенных в кадастровом квартале 46:07:050103, по адресному ориентиру: Курская область, Золотухинский район, Будановский сельсовет, д. Будановка, площадью 19 кв.м. и площадью 7 кв.м., в целях размещения подземного линейного сооружения, а также его наземной части (методом прокола под дорогой): Газопровод – ввод низкого давления к жилому дому № 1 в д. Будановка Золотухинского района Курской области, без предоставления земельного участка и установления сервитута сроком с 16.02.2024г. до 15.02.2025г. в соответствии с прилагаемой схемой границ земельного участка.

3. Разрешить Акционерному обществу «Газпром газораспределение Курск», ИНН 4629015425, ОГРН 1024600937371, юридический адрес: г. Курск, ул. Аэродромная, д.18, использование земельного участка из категории земель населенных пунктов, с кадастровым номером 46:07:000000:674, расположенного по адресному ориентиру: Курская область, Золотухинский район, Тазовский сельсовет, д. Мешково, площадью 32 кв.м., и земельного участка из категории земель населенных пунктов, расположенного в кадастровом квартале 46:07:180901, по адресному ориентиру: Курская область, Золотухинский район, Тазовский сельсовет, д. Мешково, площадью 13 кв.м., в целях размещения подземного линейного сооружения, а также его наземной части (методом прокола под дорогой): Газопровод – ввод низкого давления к жилому дому №59 в д. Мешково Золотухинского района Курской области, без предоставления земельного участка и установления сервитута сроком с 16.02.2024г. до

15.02.2025г. в соответствии с прилагаемой схемой границ земельного участка.

4. Разрешить Акционерному обществу «Газпром газораспределение Курск», ИНН 4629015425, ОГРН 1024600937371, юридический адрес: г. Курск, ул. Аэродромная, д.18, использование земельного участка из категории земель населенных пунктов, с кадастровым номером 46:07:180101:584, расположенного по адресному ориентиру: Курская область, Золотухинский район, Тазовский сельсовет, с. Тазово, ул. Низ, площадью 5 кв.м., и земельного участка из категории земель населенных пунктов, расположенного в кадастровом квартале 46:07:180101, по адресному ориентиру: Курская область, Золотухинский район, Тазовский сельсовет, с. Тазово, ул. Низ, площадью 59 кв.м., в целях размещения подземного линейного сооружения, а также его наземной части (методом прокола под дорогой): Газопровод – ввод низкого давления к жилому дому №73 в с. Тазово, ул. Низ Золотухинского района Курской области, без предоставления земельного участка и установления сервитута сроком с 16.02.2024г. до 15.02.2025г. в соответствии с прилагаемой схемой границ земельного участка.

5. Разрешить Акционерному обществу «Газпром газораспределение Курск», ИНН 4629015425, ОГРН 1024600937371, юридический адрес: г. Курск, ул. Аэродромная, д.18, использование земельного участка из категории земель населенных пунктов, расположенного в кадастровом квартале 46:07:180701, по адресному ориентиру: Курская область, Золотухинский район, Тазовский сельсовет, с. Никольское, площадью 36 кв.м., в целях размещения подземного линейного сооружения, а также его наземной части (методом прокола под дорогой): Газопровод – ввод низкого давления к жилому дому № 49А в с. Никольское Золотухинского района Курской области, без предоставления земельного участка и установления сервитута сроком с 16.02.2024г. до 15.02.2025г. в соответствии с прилагаемой схемой границ земельного участка.

6. Разрешить Акционерному обществу «Газпром газораспределение Курск», ИНН 4629015425, ОГРН 1024600937371, юридический адрес: г. Курск, ул. Аэродромная, д.18, использование земельного участка из категории земель

населенных пунктов, с кадастровым номером 46:07:000000:558, расположенного по адресу: Курская область, Золотухинский район, Дмитриевский сельсовет, д. Печки, площадью 39 кв.м., в целях размещения подземного линейного сооружения, а также его наземной части (методом прокола под дорогой): Газопровод – ввод к жилому дому по адресу: 307114, Курская область, м.р-н Золотухинский, с.п. Дмитриевский сельсовет, д. Печки, д.21 кадастровый номер 46:07:160801:3, без предоставления земельного участка и установления сервитута сроком с 16.02.2024г. до 15.02.2025г. в соответствии с прилагаемой схемой границ земельного участка.

7. Разрешить Акционерному обществу «Газпром газораспределение Курск», ИНН 4629015425, ОГРН 1024600937371, юридический адрес: г. Курск, ул. Аэродромная, д.18, использование земельного участка из категории земель населенных пунктов, с кадастровым номером 46:07:000000:775, расположенного по адресу: Курская область, Золотухинский район, Новоспасский сельсовет, д.1-е Скородное, площадью 47 кв.м., и земельного участка из категории земель населенных пунктов, расположенного в кадастровом квартале 46:07:120201, по адресу: Курская область, Золотухинский район, Новоспасский сельсовет, д.1-е Скородное, площадью 22 кв.м., в целях размещения подземного линейного сооружения, а также его наземной части (методом прокола под дорогой): Газопровод – ввод к жилому дому по адресу: 306024, Курская область, м.р-н Золотухинский, с.п. сельское поселение Новоспасский сельсовет, д. 1-е Скородное, д.30 кадастровый номер 46:07:120201:25, без предоставления земельного участка и установления сервитута сроком с 16.02.2024г. до 15.02.2025г. в соответствии с прилагаемой схемой границ земельного участка.

8. Разрешить Акционерному обществу «Газпром газораспределение Курск», ИНН 4629015425, ОГРН 1024600937371, юридический адрес: г. Курск, ул. Аэродромная, д.18, использование земельного участка из категории земель населенных пунктов, расположенного в кадастровом квартале 46:07:090202, по адресу: Курская область, Золотухинский район, Дмитриевский сельсовет, с. Дмитриевка, площадью 39 кв.м., в целях размещения подземного

линейного сооружения, а также его наземной части (методом прокола под дорогой): Газопровод – ввод к жилому дому по адресу: 306026, Курская область, м.р-н Золотухинский, с.п. Дмитриевский сельсовет, с. Дмитриевка, двлд.16 кадастровый № 46:07:090201:146, без предоставления земельного участка и установления сервитута сроком с 16.02.2024г. до 15.02.2025г. в соответствии с прилагаемой схемой границ земельного участка.

9. Разрешить Акционерному обществу «Газпром газораспределение Курск», ИНН 4629015425, ОГРН 1024600937371, юридический адрес: г. Курск, ул. Аэродромная, д.18, использование земельного участка из категории земель населенных пунктов, расположенного в кадастровом квартале 46:07:160701, по адресному ориентиру: Курская область, Золотухинский район, Дмитриевский сельсовет, с. Сергиевское, площадью 39 кв.м., в целях размещения подземного линейного сооружения, а также его наземной части (методом прокола под дорогой): Газопровод – ввод к жилому дому по адресу: 307114, Курская область, м.р-н Золотухинский, с.п. сельское поселение Дмитриевский сельсовет, с. Сергиевское, д.18 кадастровый № 46:07:160701:19, без предоставления земельного участка и установления сервитута сроком с 16.02.2024г. до 15.02.2025г. в соответствии с прилагаемой схемой границ земельного участка.

10. Разрешить Акционерному обществу «Газпром газораспределение Курск», ИНН 4629015425, ОГРН 1024600937371, юридический адрес: г. Курск, ул. Аэродромная, д.18, использование земельного участка из категории земель населенных пунктов, расположенного в кадастровом квартале 46:07:090301, по адресному ориентиру: Курская область, Золотухинский район, Дмитриевский сельсовет, д. Шумская, площадью 154 кв.м., в целях размещения подземного линейного сооружения, а также его наземной части: Газопровод – ввод низкого давления к жилому дому № 40 в д. Шумская Золотухинского района Курской области, без предоставления земельного участка и установления сервитута сроком с 16.02.2024г. до 15.02.2025г. в соответствии с прилагаемой схемой границ земельного участка.

11. Разрешить Акционерному обществу «Газпром газораспределение Курск»,

ИНН 4629015425, ОГРН 1024600937371, юридический адрес: г. Курск, ул. Аэродромная, д.18, использование земельного участка из категории земель населенных пунктов, с кадастровым номером 46:07:060701:84, расположенного по адресному ориентиру: Курская область, Золотухинский район, Ануфриевский сельсовет, д.Нижний Штевец, площадью 17 кв.м., в целях размещения подземного линейного сооружения, а также его наземной части (методом прокола под дорогой): Газопровод – ввод низкого давления к дому № 9 в д. Нижний Штевец Золотухинского района Курской области, без предоставления земельного участка и установления сервитута сроком с 16.02.2024г. до 15.02.2025г. в соответствии с прилагаемой схемой границ земельного участка.

12. Разрешить Акционерному обществу «Газпром газораспределение Курск», ИНН 4629015425, ОГРН 1024600937371, юридический адрес: г. Курск, ул. Аэродромная, д.18, использование земельного участка с кадастровым номером 46:07:050102:906, расположенного по адресному ориентиру: Курская область, Золотухинский район, Будановский сельсовет, д. Будановка, ул. Октябрьская, площадью 12 кв.м., и земельного участка из категории земель населенных пунктов, расположенного в кадастровом квартале 46:07:050102, по адресному ориентиру: Курская область, Золотухинский район, Будановский сельсовет, д. Будановка, ул. Октябрьская, площадью 42 кв.м., в целях размещения подземного линейного сооружения, а также его наземной части (методом прокола под дорогой): Газопровод – ввод низкого давления к жилому дому №23 в д. Будановка ул. Октябрьская Золотухинского района Курской области, без предоставления земельного участка и установления сервитута сроком с 15.02.2024г. до 14.02.2025г. в соответствии с прилагаемой схемой границ земельного участка.

13. Разрешить Акционерному обществу «Газпром газораспределение Курск», ИНН 4629015425, ОГРН 1024600937371, юридический адрес: г. Курск, ул. Аэродромная, д.18, использование земельного участка из категории земель населенных пунктов, расположенного в кадастровом квартале 46:07:190303, по адресному ориентиру: Курская область, Золотухинский район, Донской сельсовет, с. Фентисово, площадью 30 кв.м., в целях размещения подземного

линейного сооружения, а также его наземной части: Газопровод – ввод к Домовладению по адресу: Курская область, Золотухинский район, село Фентисово, д.165 кадастровый № 46:07:190301:10, без предоставления земельного участка и установления сервитута сроком с 15.02.2024г. до 14.02.2025г. в соответствии с прилагаемой схемой границ земельного участка.

14. Разрешить Акционерному обществу «Газпром газораспределение Курск», ИНН 4629015425, ОГРН 1024600937371, юридический адрес: г. Курск, ул. Аэродромная, д.18, использование земельного участка из категории земель населенных пунктов, расположенного в кадастровом квартале 46:07:190302, по адресу ориентир: Курская область, Золотухинский район, Донской сельсовет, с. Фентисово, площадью 60 кв.м., в целях размещения подземного линейного сооружения, а также его наземной части: Газопровод – ввод низкого давления к жилому дому № 97 в с. Фентисово Золотухинского района Курской области, без предоставления земельного участка и установления сервитута сроком с 15.02.2024г. до 14.02.2025г. в соответствии с прилагаемой схемой границ земельного участка.

15. Разрешить Акционерному обществу «Газпром газораспределение Курск», ИНН 4629015425, ОГРН 1024600937371, юридический адрес: г. Курск, ул. Аэродромная, д.18, использование земельного участка из категории земель населенных пунктов, расположенного в кадастровом квартале 46:07:180201, по адресу ориентир: Курская область, Золотухинский район, Тазовский сельсовет, д. Жерновец, площадью 62 кв.м., в целях размещения подземного линейного сооружения, а также его наземной части (методом прокола под дорогой): Газопровод – ввод к жилому дому по адресу: 306056, Курская область, м.р-н Золотухинский, с.п. сельское поселение Тазовский сельсовет, д. Жерновец, д.94 кадастровый номер 46:07:180201:98, без предоставления земельного участка и установления сервитута сроком с 15.02.2024г. до 14.02.2025г. в соответствии с прилагаемой схемой границ земельного участка.

16. В случае, если использование вышеуказанных земельных участков (земель, части земельного участка) привело к порче либо уничтожению плодородного слоя

почвы в границах таких земель или земельных участков, на филиал АО «Газпром газораспределение Курск» в г. Железногорске, ИНН 4629015425, ОГРН 1024600937371 возлагается обязанность:

1) привести такие земли или земельные участки в состояние, пригодное для их использования в соответствии с разрешённым использованием;

2) выполнить необходимые работы по рекультивации таких земель или земельных участков.

17. Отделу учета имущественных, земельных отношений и градостроительства Администрации Золотухинского района Курской области обеспечить размещение настоящего Постановления на официальном сайте муниципального района «Золотухинский район» Курской области.

18. Контроль за выполнением настоящего постановления возложить на начальника управления сельского хозяйства Администрации Золотухинского района Курской области Жмыхова В.В.

19. Постановление вступает в силу со дня его подписания.

Глава Золотухинского района
Курской области



В.Н. Кожухов

Утверждена Постановлением

администрации

(наименование документа об утверждении, включая наименования

Золотухинского района

органов государственной власти или органов местного

Кульской области

самоуправления, принявших решение об утверждении схемы

или подписавших соглашение о перераспределении земельных участков)

от 16.02.24

№


96-пг

Схема расположения земельного участка или земельных участков
на кадастровом плане территории

Условный номер земельного участка 46:07:120101:3У1

Площадь земельного участка 39 м²

Обозначение характерных точек границ	Координаты, м	
	X	Y
1	2	3
1	463374,36	1306908,24
2	463381,41	1306915,06
3	463378,63	1306917,94
4	463371,72	1306911,25
1	463374,36	1306908,24

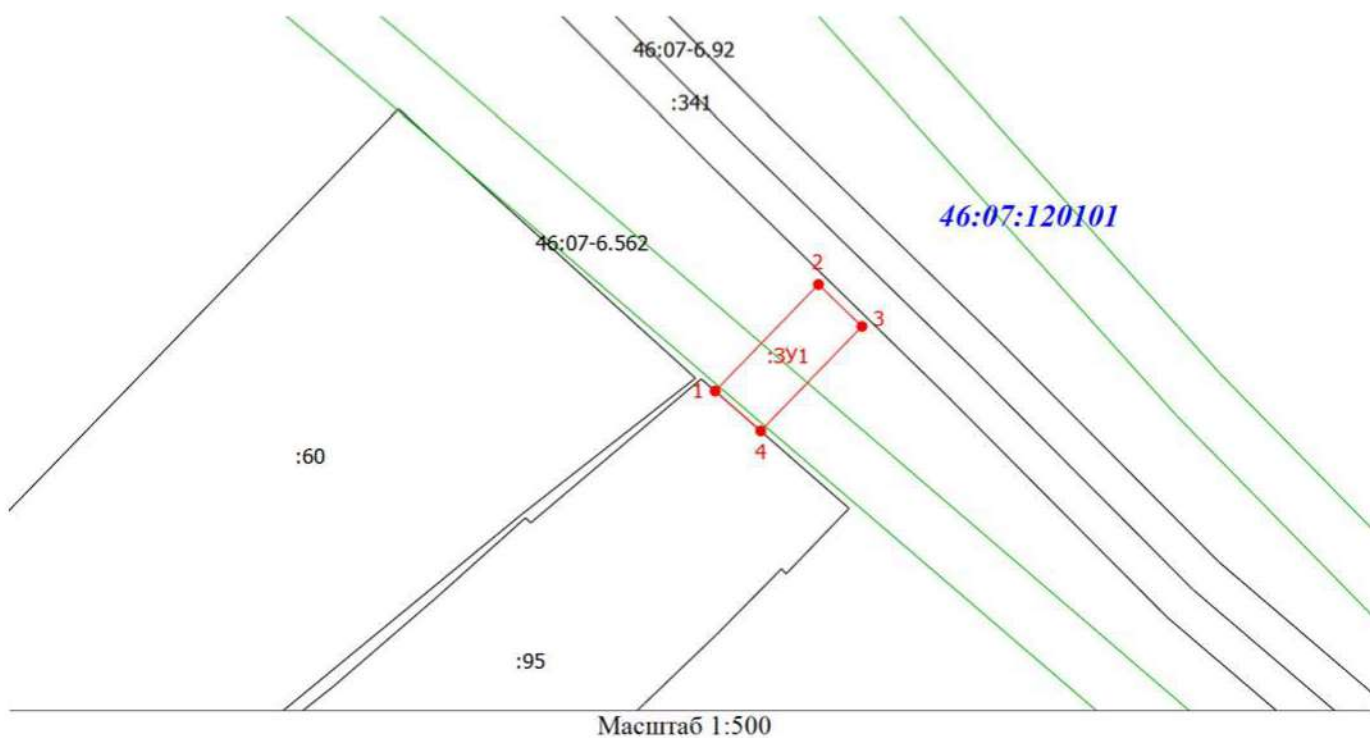

Условные обозначения

- - Часть границы, местоположение которой определено при выполнении кадастровых работ
- 1 - Обозначение новой характерной точки
- :3У1 - образуемый земельный участок
- - Характерная точка границы земельного участка, сведения о которой отсутствуют в ЕГРН, местоположение которой определено при кадастровых работах (новая характерная точка)
- :60 - Кадастровый номер земельного участка
- - Часть границы, сведения ЕГРН о которой позволяют однозначно определить ее положение на местности
- - Граница кадастрового квартала
- - Граница зоны с особыми условиями
- 46:07-6.569 - Зона с особыми условиями использования территории 46:07-6.569 — Охранная зона инженерных коммуникаций
- 46:07:120101 - Номер кадастрового квартала

администрации

органов государственной власти или органов местного

Курской области

самоуправления, принявших решение об утверждении схемы

или подписавших соглашение о перераспределении земельных участков)

om 16.02.24 № 96-нq

на кадастровом плане территории

Площадь земельного участка 19 м²

Условный номер земельного участка 46:07:050103:3У1(2)

5	447366,95	1308428,34
6	447368,28	1308429,43
7	447365,83	1308432,60
8	447364,40	1308431,42
8	447366,95	1308428,34



	- Часть границы, местоположение которой определено при выполнении кадастровых работ
1	- Обозначение новой характерной точки
:3У1 (1)	- Образуемый контур земельного участка
●	- Характерная точка границы земельного участка, сведения о которой отсутствуют в ЕГРН, местоположение которой определено при кадастровых работах (новая характерная точка)
:65	- Кадастровый номер земельного участка
	- Часть границы, сведения ЕГРН о которой позволяют однозначно определить ее положение на местности
	- Граница зоны с особыми условиями
46:07:050103	- Номер кадастрового квартала
46:07-6.367	- Зона с особыми условиями использования территории 46:07-6.367 — Охранная зона инженерных коммуникаций

Утверждена Постановлением

администрации

(наименование документа об утверждении, включая наименования

Золотухинского района

органов государственной власти или органов местного

Курской области

самоуправления, принявших решение об утверждении схемы

или подписавших соглашение о перераспределении земельных участков)

от 16.02.24


№ 96-пг

Схема расположения земельного участка или земельных участков
на кадастровом плане территории

Условный номер земельного участка 46:06:130301:974/чзу1

Площадь земельного участка 22 м²

Обозначение характерных точек границ	Координаты, м	
	X	Y
1	2	3
1	447368,29	1308429,43
2	447372,49	1308432,91
3	447370,05	1308436,08
4	447365,83	1308432,61
1	447368,29	1308429,43

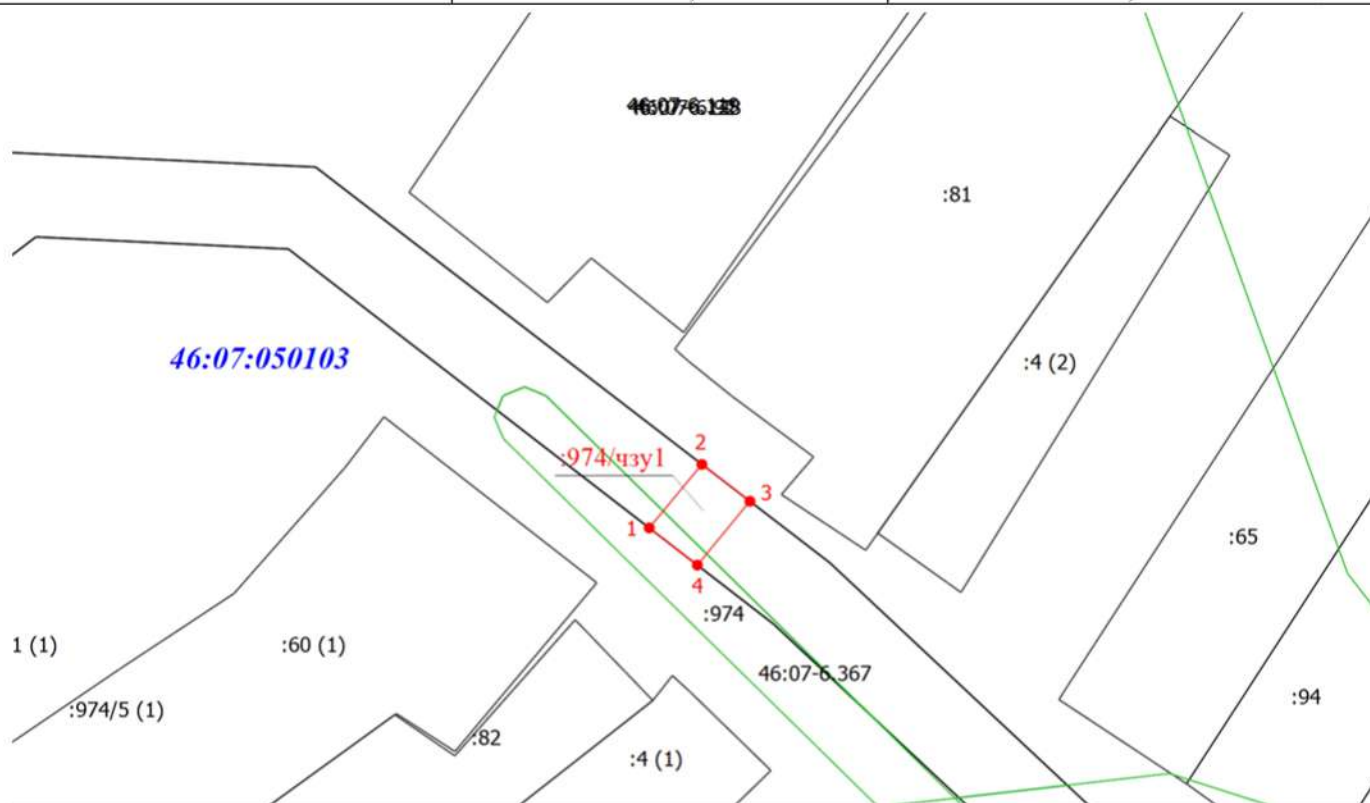

Масштаб 1:500

Условные обозначения

- - Часть границы, местоположение которой определено при выполнении кадастровых работ
- 1 - Обозначение новой характерной точки
- - Характерная точка границы земельного участка, сведения о которой отсутствуют в ЕГРН, местоположение которой определено при кадастровых работах (новая характерная точка)
- :65 - Кадастровый номер земельного участка
- - Часть границы, сведения ЕГРН о которой позволяют однозначно определить ее положение на местности
- - Граница зоны с особыми условиями
- 46:07:050103 - Номер кадастрового квартала
- 46:07-6.367 - Зона с особыми условиями использования территории 46:07-6.367 — Охранная зона инженерных коммуникаций
- :974/чзу1 - Часть земельного участка, предполагаемая к использованию

Утверждена Постановлением

администрации

(наименование документа об утверждении, включая наименования

Золотухинского района

органов государственной власти или органов местного

Курской области

самоуправления, принявших решение об утверждении схемы

или подписавших соглашение о перераспределении земельных участков)

от 16.02.24


№ 96-пг

Схема расположения земельного участка или земельных участков
на кадастровом плане территории

Кадастровый номер земельного участка 46:07:000000:674

Площадь :674/чзу1 – 32м²

Обозначение характерных точек границ	Координаты, м	
	X	Y
1	2	3
1	436306,26	1301936,65
2	436309,42	1301939,13
3	436305,16	1301945,76
4	436301,79	1301943,60
1	436306,26	1301936,65

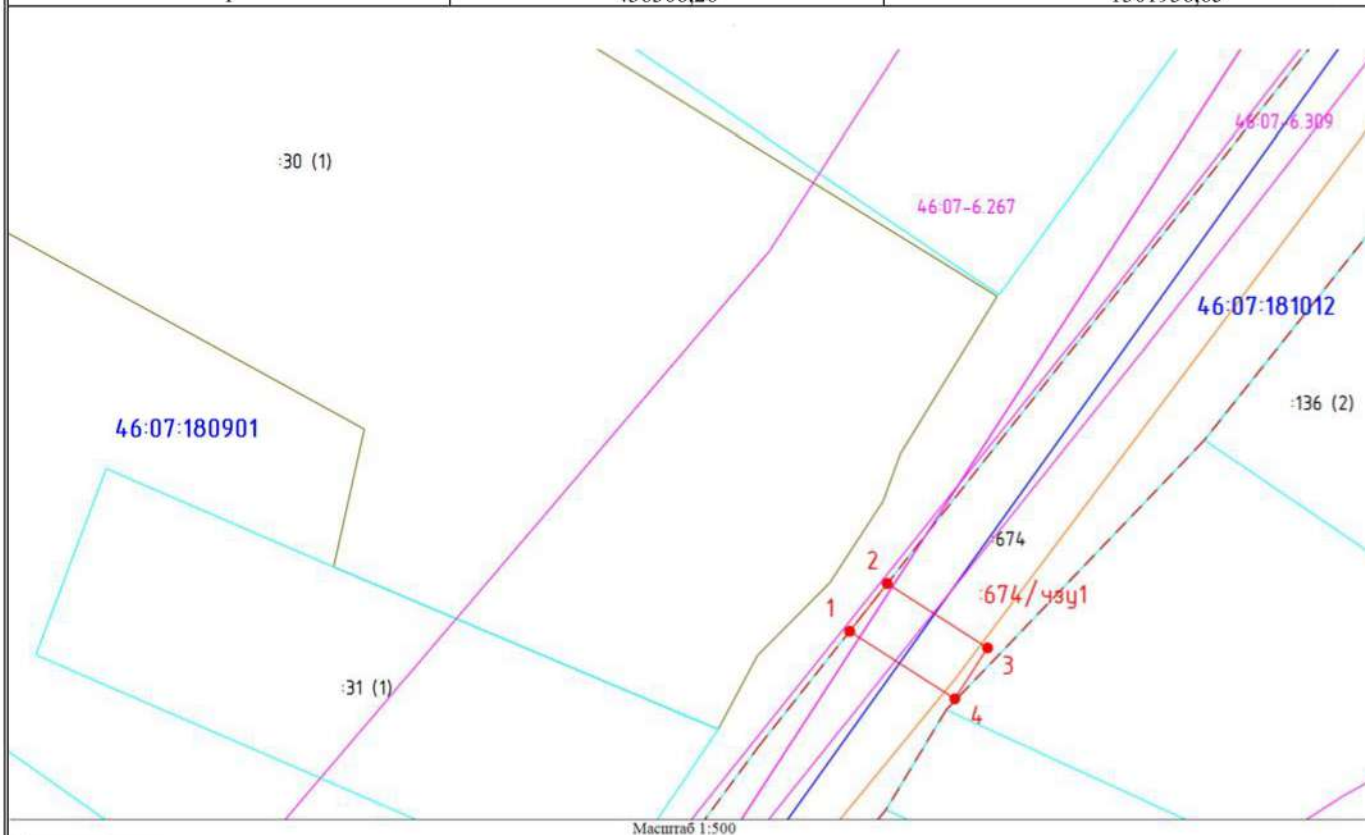

Условные обозначения

- - Часть границы, местоположение которой определено при выполнении кадастровых работ
- 1 - Обозначение новой характерной точки
- 674 - Кадастровый номер объекта недвижимости
- - Граница земельного участка
- - Часть границы, сведения ЕГРН о которой не позволяют однозначно определить ее положение на местности
- - Часть контура, образованного проекцией существующего в ЕГРН наземного конструктивного элемента здания, сооружения, объекта незавершенного строительства
- - Граница сооружения
- - Граница кадастрового квартала
- - Граница муниципального образования
- - Граница зоны с особыми условиями
- - - - Граница территориальной зоны
- - Характерная точка границы земельного участка, сведения о которой отсутствуют в ЕГРН, местоположение которой определено при кадастровых работах (новая характерная точка)
- 46:07-181012 - Номер кадастрового квартала
- 46:07-6.267 - Зона слабого подтопления, прилегающая к зоне затопления территории Тазовского сельсовета Золотухинского района Курской области (с. Мешково, с. Никольское) при уровнях воды соответствующих форсированному подпорному уровню воды Курского водохранилища на основании предложения Комитета природных ресурсов Курской области
- 46:07-6.309 - Охранная зона ВЛ 0,4кВ №1 ТП332.07 №8 хоз.Содружество расположенная на территории Золотухинского района Курской области
- 674/чзу1 - Образуемая часть земельного участка

Утверждена Постановлением

администрации

(наименование документа об утверждении, включая наименования

Золотухинского района

органов государственной власти или органов местного

Курской области

самоуправления, принявших решение об утверждении схемы

или подписавших соглашение о перераспределении земельных участков)

от 16.02.24


№ 96-пг

Схема расположения земельного участка или земельных участков
на кадастровом плане территории

Условный номер земельного участка 46:07:180901:ЗУ1

Площадь земельного участка 13м²

Обозначение характерных точек границ	Координаты, м	
	X	Y
1	2	3
1	436311,16	1301936,42
2	436309,48	1301935,34
3	436308,04	1301933,91
4	436306,26	1301936,65
5	436309,42	1301939,13
1	436311,16	1301936,42

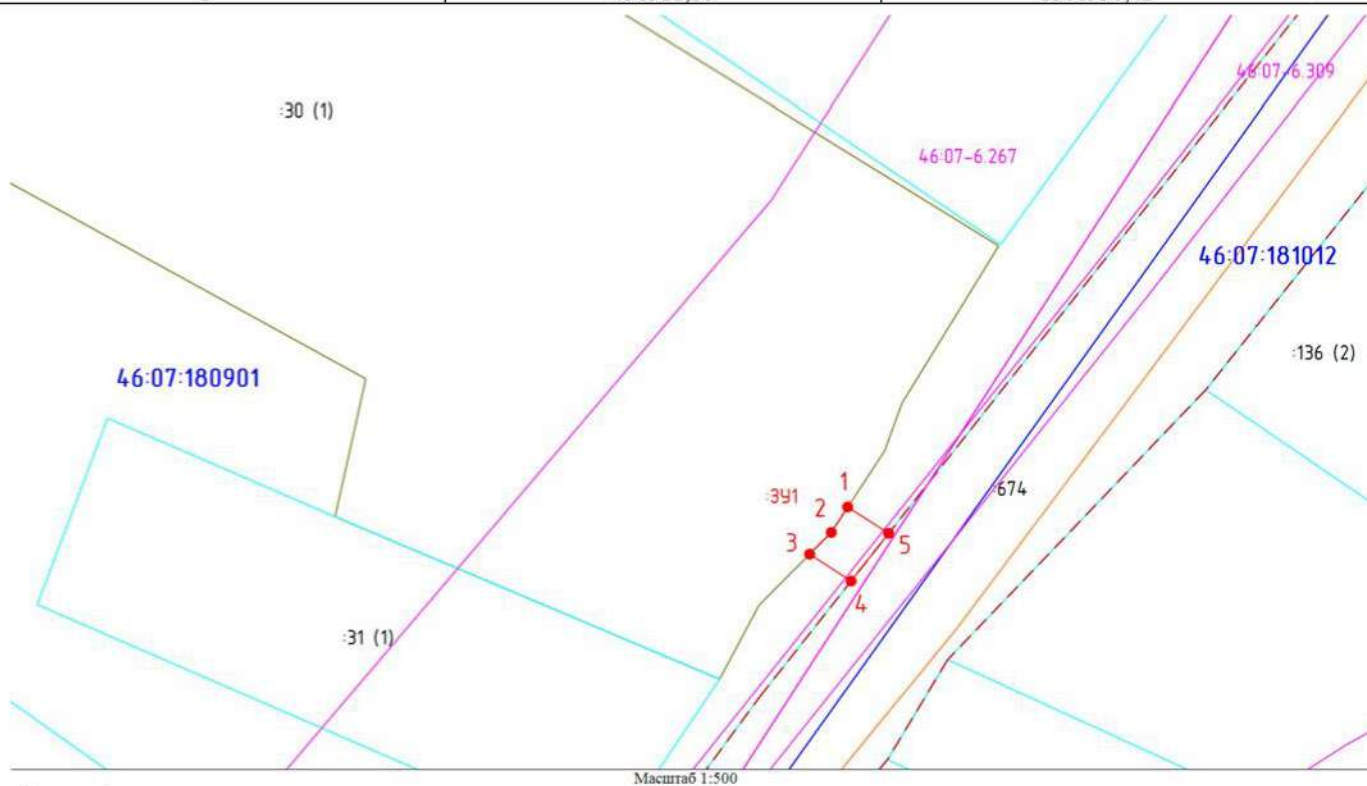

Условные обозначения

- 1 - Часть границы, местоположение которой определено при выполнении кадастровых работ
- 674 - Обозначение новой характерной точки
- ЗУ1 - Кадастровый номер объекта недвижимости
- ЗУ1 - Образуемый земельный участок
- ЗУ1 - Граница земельного участка
- ЗУ1 - Часть границы, сведения ЕГРН о которой не позволяют однозначно определить ее положение на местности
- ЗУ1 - Часть контура, образованного проекцией существующего в ЕГРН наземного конструктивного элемента здания, сооружения, объекта незавершенного строительства
- ЗУ1 - Граница сооружения
- ЗУ1 - Граница кадастрового квартала
- ЗУ1 - Граница муниципального образования
- ЗУ1 - Граница зоны с особыми условиями
- ЗУ1 - Граница территориальной зоны
- ЗУ1 - Характерная точка границы земельного участка, сведения о которой отсутствуют в ЕГРН, местоположение которой определено при кадастровых работах (новая характерная точка)
- ЗУ1 - Номер кадастрового квартала
- ЗУ1 - Зона слабого подтопления, прилегающая к зоне затопления территории Тазовского сельсовета Золотухинского района Курской области (с. Мешково, с. Никольское) при уровнях воды соответствующих форсированному подпорному уровню воды Курского водохранилища на основании предложения Комитета природных ресурсов Курской области
- ЗУ1 - Охранная зона ВЛ 0,4кВ №1 ТП1332.07 №8 хоз.Содружество расположенная на территории Золотухинского района Курской области

Утверждена Постановлением

администрации

(наименование документа об утверждении, включая наименования

Золотухинского района

органов государственной власти или органов местного

Кузской области

самоуправления, принявших решение об утверждении схемы

или подписавших соглашение о перераспределении земельных участков)

от 16.02.24


№ 96-пг

Схема расположения земельного участка или земельных участков
на кадастровом плане территории

Условный номер земельного участка 46:07:180101:ЗУ1(1)

Площадь земельного участка 59 м²

Обозначение характерных точек границ	Координаты, м	
	X	Y
1	2	3
1	442764,22	1305733,89
2	442764,25	1305737,89
3	442749,52	1305737,94
4	442749,48	1305733,94
1	442764,22	1305733,89

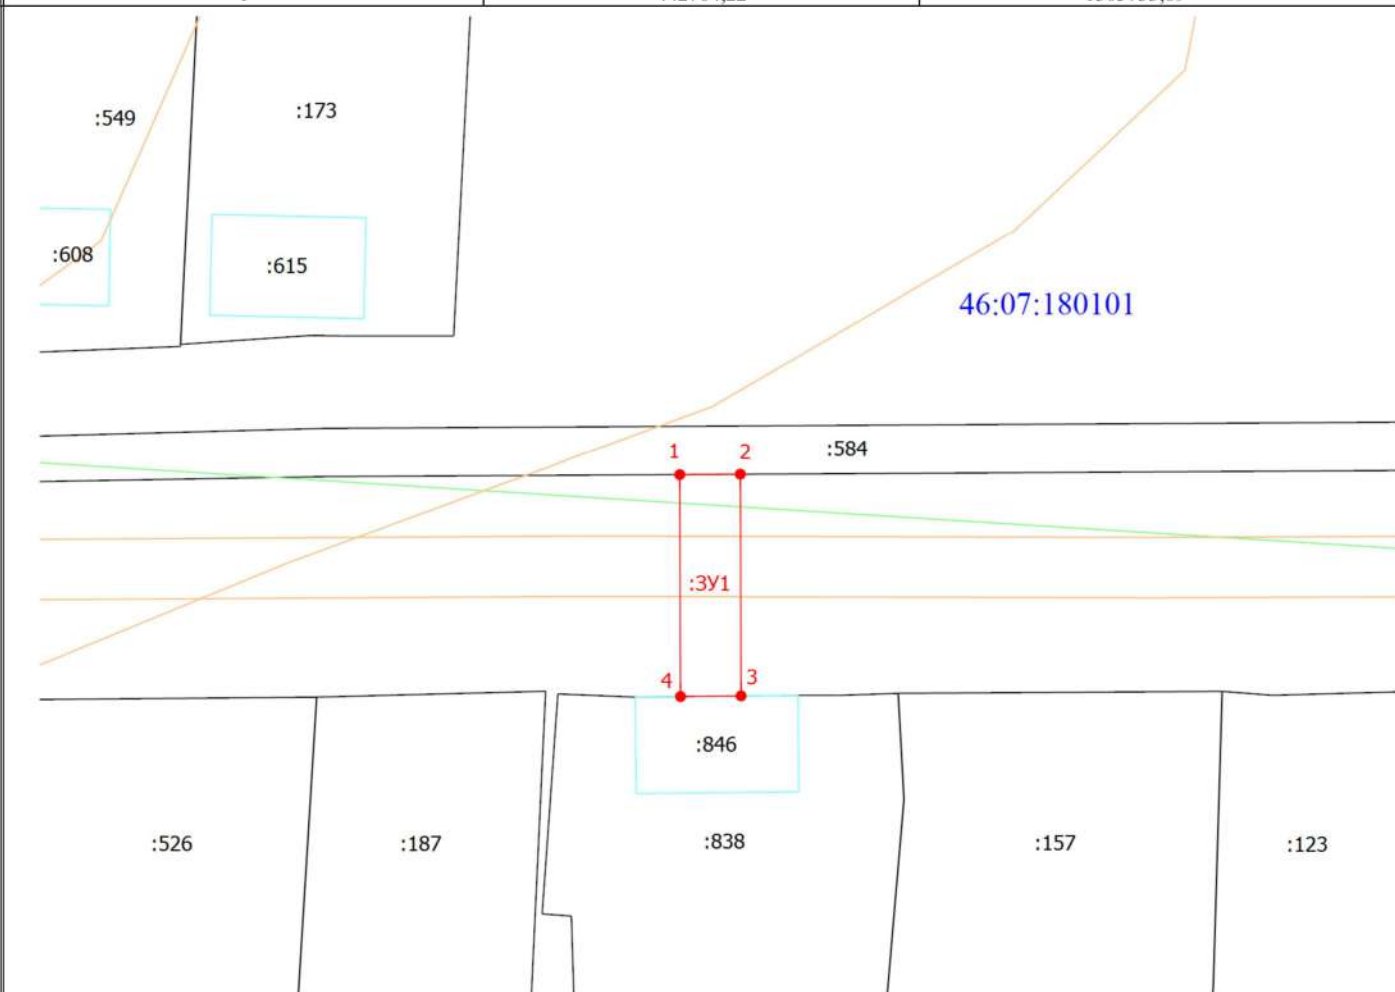

Масштаб 1:500

Условные обозначения

— Часть границы, местоположение которой определено при выполнении кадастровых работ

1

- Обозначение новой характерной точки

:173

- Кадастровый номер земельного участка и (или) объекта капитального строительства

:ЗУ1

- Образуемый земельный участок

- Граница земельного участка

- Граница здания

- Граница сооружения

- Граница зоны с особыми условиями

•

- Характерная точка границы земельного участка, сведения о которой отсутствуют в ЕГРН, местоположение которой определено при кадастровых работах (новая характерная точка)

46:07:180101

- Номер кадастрового квартала

Утверждена Постановлением

администрации

(наименование документа об утверждении, включая наименования

Золотухинского района

органов государственной власти или органов местного

Кузской области

самоуправления, принявших решение об утверждении схемы

или подписавших соглашение о перераспределении земельных участков)

от 16.02.24

№


96-пг

Схема расположения земельного участка или земельных участков
на кадастровом плане территории

Кадастровый номер земельного участка 46:07:180101:584/чзу1

Площадь : 5 м²

Обозначение характерных точек границ	Координаты, м	
	X	Y
1	2	3
1	442764,25	1305737,89
2	442764,22	1305733,89
3	442765,48	1305733,88
4	442765,50	1305737,88
1	442764,25	1305737,89

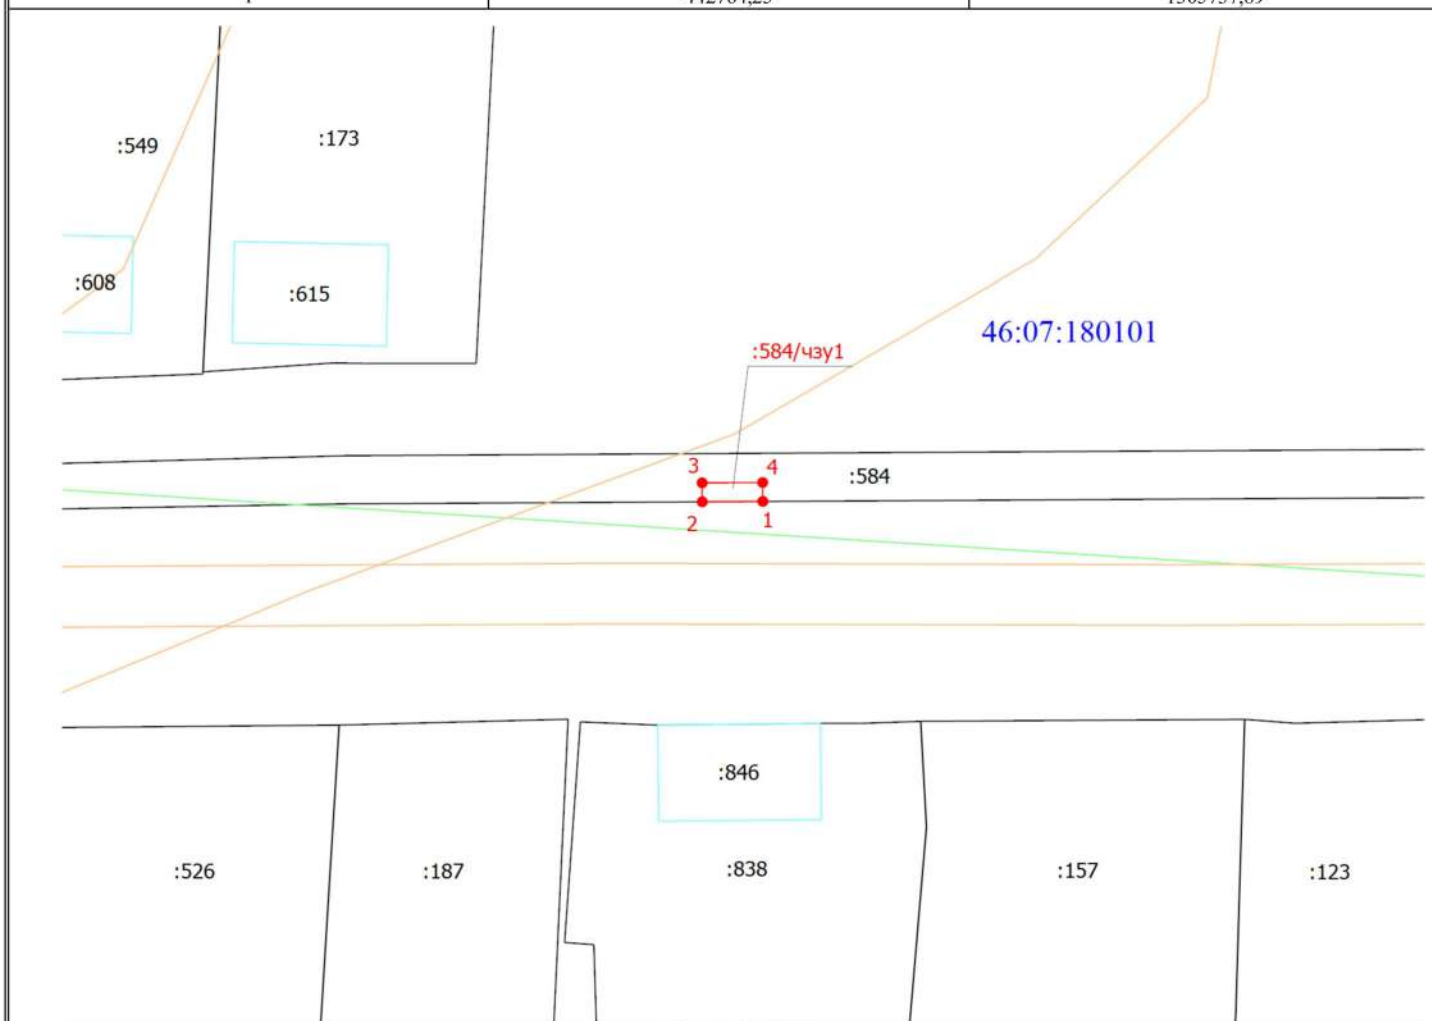

Масштаб 1:500

Условные обозначения

— Часть границы, местоположение которой определено при выполнении кадастровых работ

1

- Обозначение новой характерной точки

:173

- Кадастровый номер земельного участка и (или) объекта капитального строительства

— Граница земельного участка

— Граница здания

— Граница сооружения

— Граница зоны с особыми условиями

•

- Характерная точка границы земельного участка, сведения о которой отсутствуют в ЕГРН, местоположение которой определено при кадастровых работах (новая характерная точка)

46:07:180101

- Номер кадастрового квартала

:584/чзу1

- Часть земельного участка, предполагаемая к использованию

Утверждена Постановлением

администрации

(наименование документа об утверждении, включая наименования

Золотухинского района

органов государственной власти или органов местного

Курской области

самоуправления, принявших решение об утверждении схемы

или подписавших соглашение о перераспределении земельных участков)

от 16.02.24


№ 96-пг

Схема расположения земельного участка или земельных участков
на кадастровом плане территории

Условный номер земельного участка 46:07:180701:3У1

Площадь земельного участка 36 м²

Обозначение характерных точек границ	Координаты, м	
	X	Y
1	2	3
1	439092,76	1303502,23
2	439095,73	1303504,91
3	439089,70	1303511,59
4	439086,73	1303508,90
1	439092,76	1303502,23

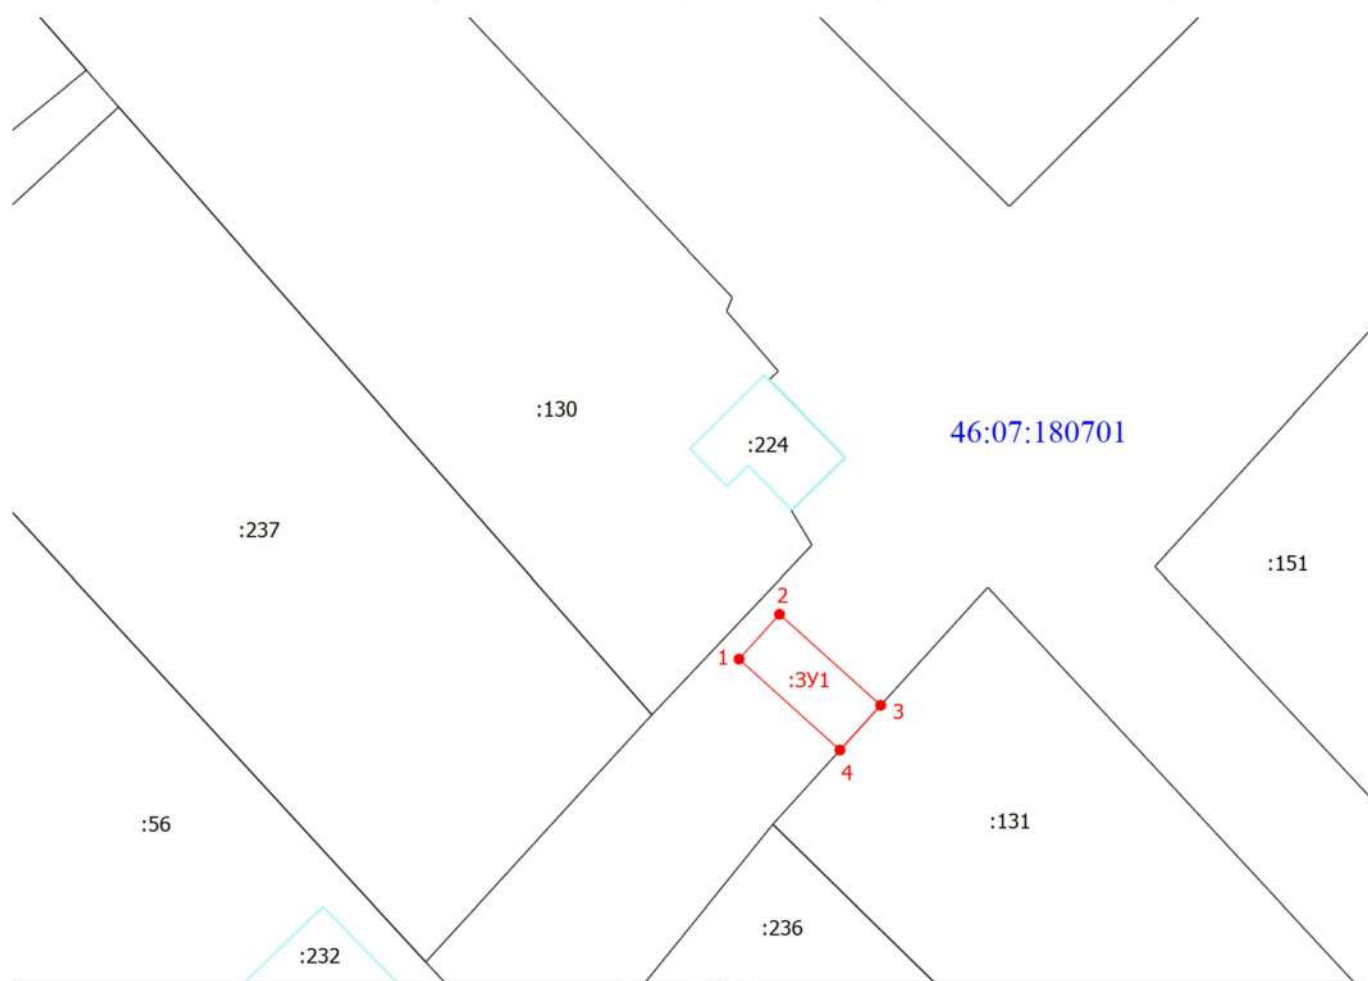

Масштаб 1:500

Условные обозначения

— Часть границы, местоположение которой определено при выполнении кадастровых работ

1

- Обозначение новой характерной точки

:56

- Кадастровый номер земельного участка и (или) объекта капитального строительства

:3У1

- Образуемый земельный участок

— Граница земельного участка

— Граница здания

— Граница кадастрового квартала

— Граница зоны с особыми условиями

•

- Характерная точка границы земельного участка, сведения о которой отсутствуют в ЕГРН, местоположение которой определено при кадастровых работах (новая характерная точка)

46:07:180701

- Номер кадастрового квартала

администрации

(наименование документа об утверждении, включая наименования)

Золотухинского района

органов государственной власти или органов местного

самоуправления, принявших решение об утверждении схемы

или подписавших соглашение о перераспределении земельных участков)


om 1.6.02 24

No 96-nq

на кадастровом плане территории

Площадь земельного участка :558/чзу1 - 39 м²

Обозначение характерных точек границ	Координаты, м	
	X	Y
1	2	3
1	460450,89	1300723,29
2	460454,24	1300721,09
3	460459,76	1300729,15
4	460456,46	1300731,41
1	460450,89	1300723,29

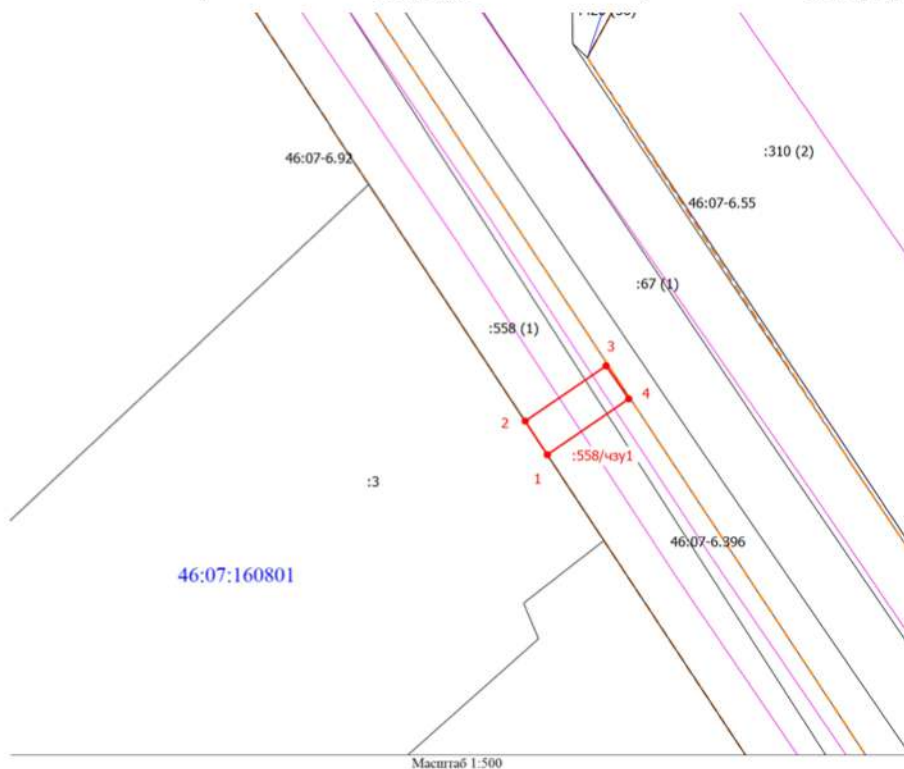

Условные обозначения

- | Свойства обозначения | Объяснение |
|----------------------|--|
| 1 | - Часть границы, местоположение которой определено при выполнении кадастровых работ |
| :558/чзч1 | - Обозначение новой характерной точки |
| ● | - Часть земельного участка, предполагаемая к использованию |
| :3 | - Характерная точка границы земельного участка, сведения о которой отсутствуют в ЕГРН, местоположение которой определено при кадастровых работах (новая характерная точка) |
| | - Кадастровый номер земельного участка |
| | - Часть границы, сведения ЕГРН о которой позволяют однозначно определить ее положение на местности |
| | - Граница кадастрового квартала |
| | - Граница населенного пункта |
| | - Граница зоны с особыми условиями |
| 46:07-6.396 | - Зона с особыми условиями использования территории 46:07-6.396 — Охранная зона инженерных коммуникаций |
| 46:07:160801 | - Номер кадастрового квартала |

Утверждена Постановлением

администрации

(наименование документа об утверждении, включая наименования

Золотухинского района

органов государственной власти или органов местного

Кураской области

самоуправления, принявших решение об утверждении схемы

или подписавших соглашение о перераспределении земельных участков)

от 16.02.24

№


96-пг

Схема расположения земельного участка или земельных участков
на кадастровом плане территории

Условный номер земельного участка 46:07:120201:ЗУ1

Площадь земельного участка 22 м²

Обозначение характерных точек границ	Координаты, м	
	X	Y
1	2	3
1	464522,97	1304825,09
2	464522,04	1304829,00
3	464516,65	1304827,19
4	464517,92	1304823,40
1	464522,97	1304825,09

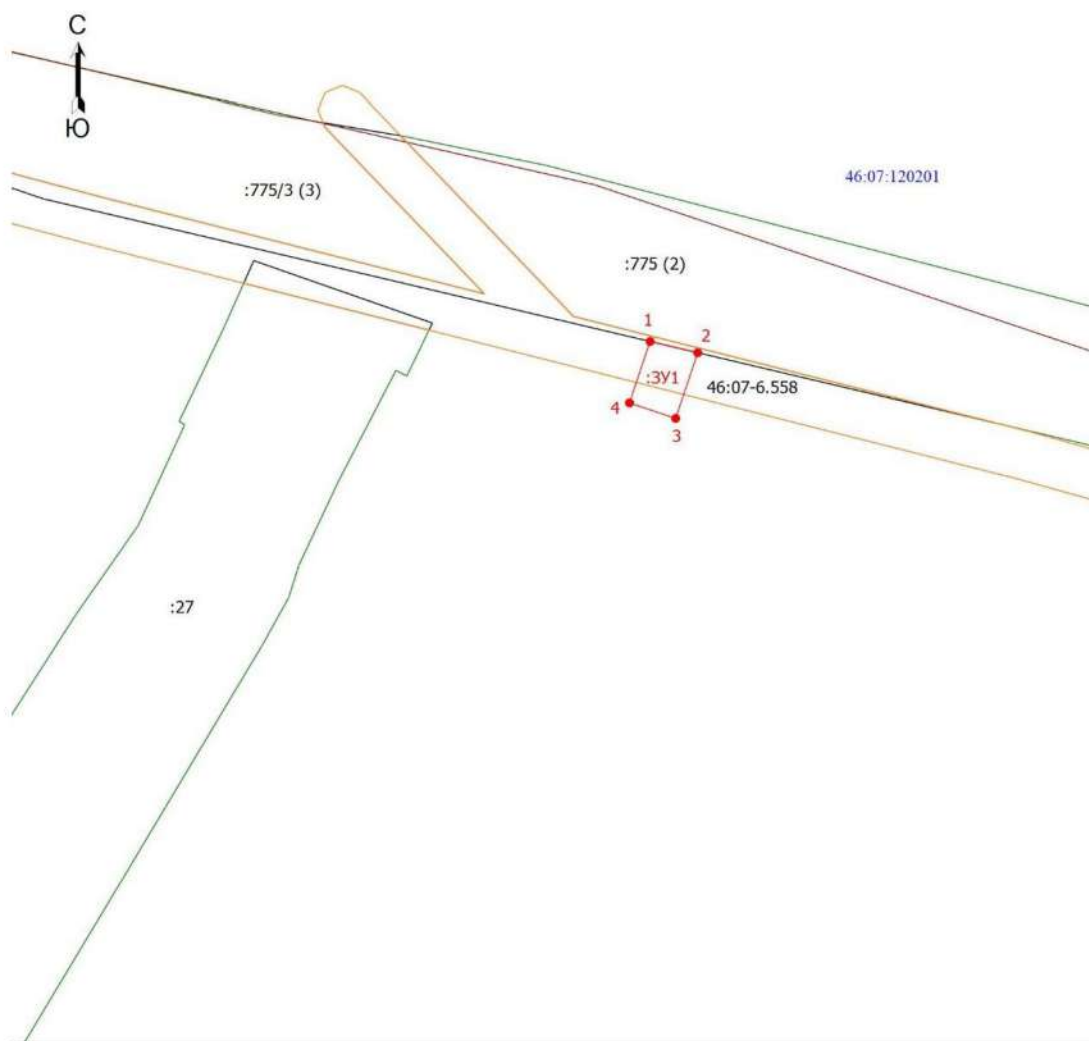

Масштаб 1:500

Условные обозначения

- 1 - Часть границы, местоположение которой определено при выполнении кадастровых работ
- 1 - Обозначение новой характерной точки
- :27 - Кадастровый номер земельного участка
- :ЗУ1 - Образуемый земельный участок
- - Граница земельного участка
- - Граница сооружения
- - Граница кадастрового квартала
- - Граница зоны с особыми условиями
- - Характерная точка границы земельного участка, сведения о которой отсутствуют в ЕГРН, местоположение которой определено при кадастровых работах (новая характерная точка)
- 46:07-6.558 - Зона с особыми условиями использования территории 46:07-6.558 — Охранная зона инженерных коммуникаций
- 46:07:120201 - Номер кадастрового квартала

Утверждена Постановлением

администрации

(наименование документа об утверждении, включая наименования

Золотухинского района

органов государственной власти или органов местного

Курской области

самоуправления, принявших решение об утверждении схемы

или подписавших соглашение о перераспределении земельных участков)

от 16.02.24


№ 96-пг

Схема расположения земельного участка или земельных участков
на кадастровом плане территории

Кадастровый номер земельного участка 46:07:000000:775

Площадь : 775/чзу1 - 47 м²

Обозначение характерных точек границ	Координаты, м	
	X	Y
1	2	3
1	464534,24	1304828,90
2	464533,24	1304832,76
3	464522,05	1304829,00
4	464522,98	1304825,09
1	464534,24	1304828,90

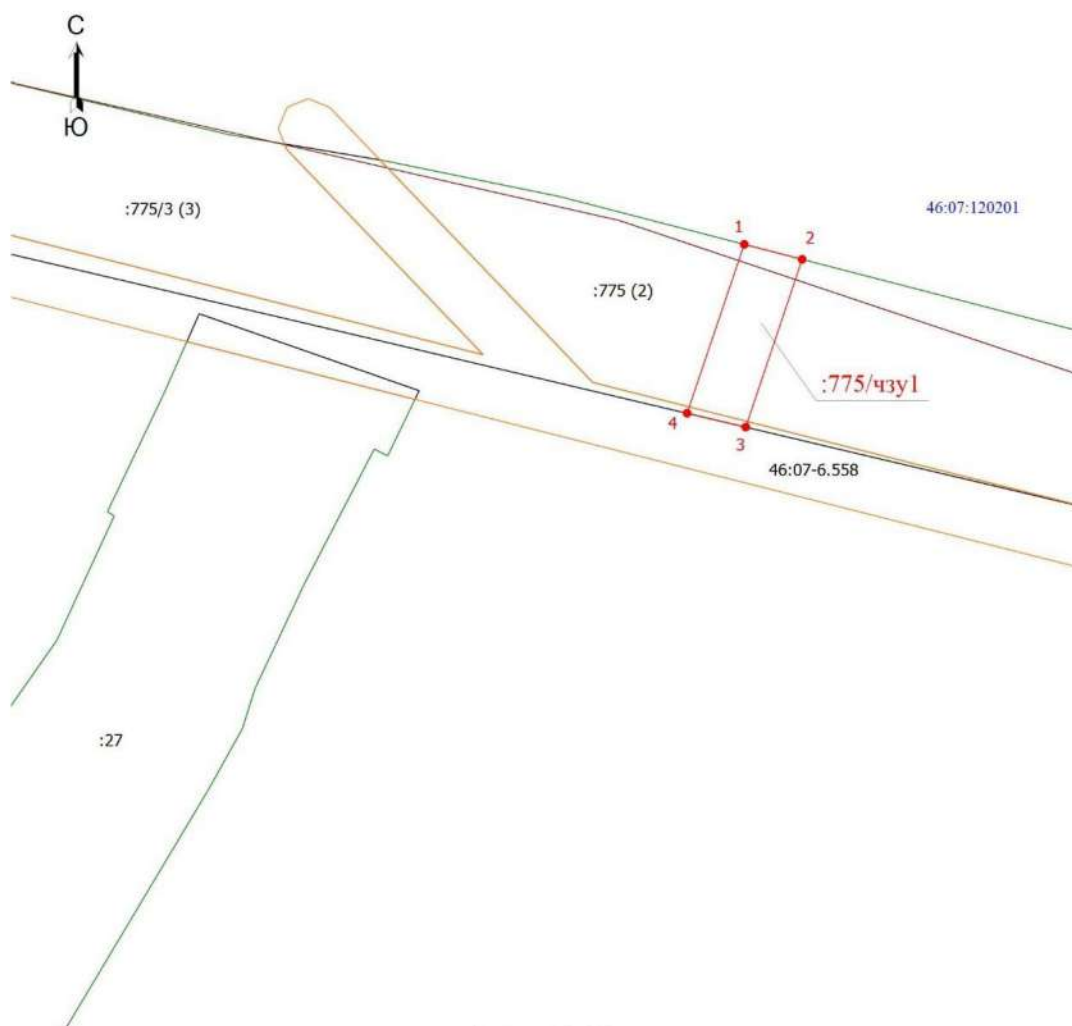

Масштаб 1:400

Условные обозначения

- - Часть границы, местоположение которой определено при выполнении кадастровых работ
- 1 - Обозначение новой характерной точки
- :27 - Кадастровый номер земельного участка
- - Граница земельного участка
- - Граница сооружения
- - Граница кадастрового квартала
- - Граница зоны с особыми условиями
- - Характерная точка границы земельного участка, сведения о которой отсутствуют в ЕГРН, местоположение которой определено при кадастровых работах (новая характерная точка)
- 46:07-6.558 - Зона с особыми условиями использования территории 46:07-6.558 — Охранная зона инженерных коммуникаций
- 46:07:120201 - Номер кадастрового квартала
- :775/чзу1 - Часть земельного участка, предполагаемая к использованию

Утверждена Постановлением

администрации

(наименование документа об утверждении, включая наименования

Золотухинского района

органов государственной власти или органов местного

Кураской области

самоуправления, принявших решение об утверждении схемы

или подписавших соглашение о перераспределении земельных участков)

от 16.02.24

№


96-пг

Схема расположения земельного участка или земельных участков
на кадастровом плане территории

Условный номер земельного участка 46:07:090202:ЗУ1

Площадь земельного участка 39 м²

Обозначение характерных точек границ	Координаты, м	
	X	Y
1	2	3
1	452743,44	1299937,06
2	452747,02	1299935,28
3	452751,40	1299944,10
4	452747,82	1299945,88
1	452743,44	1299937,06

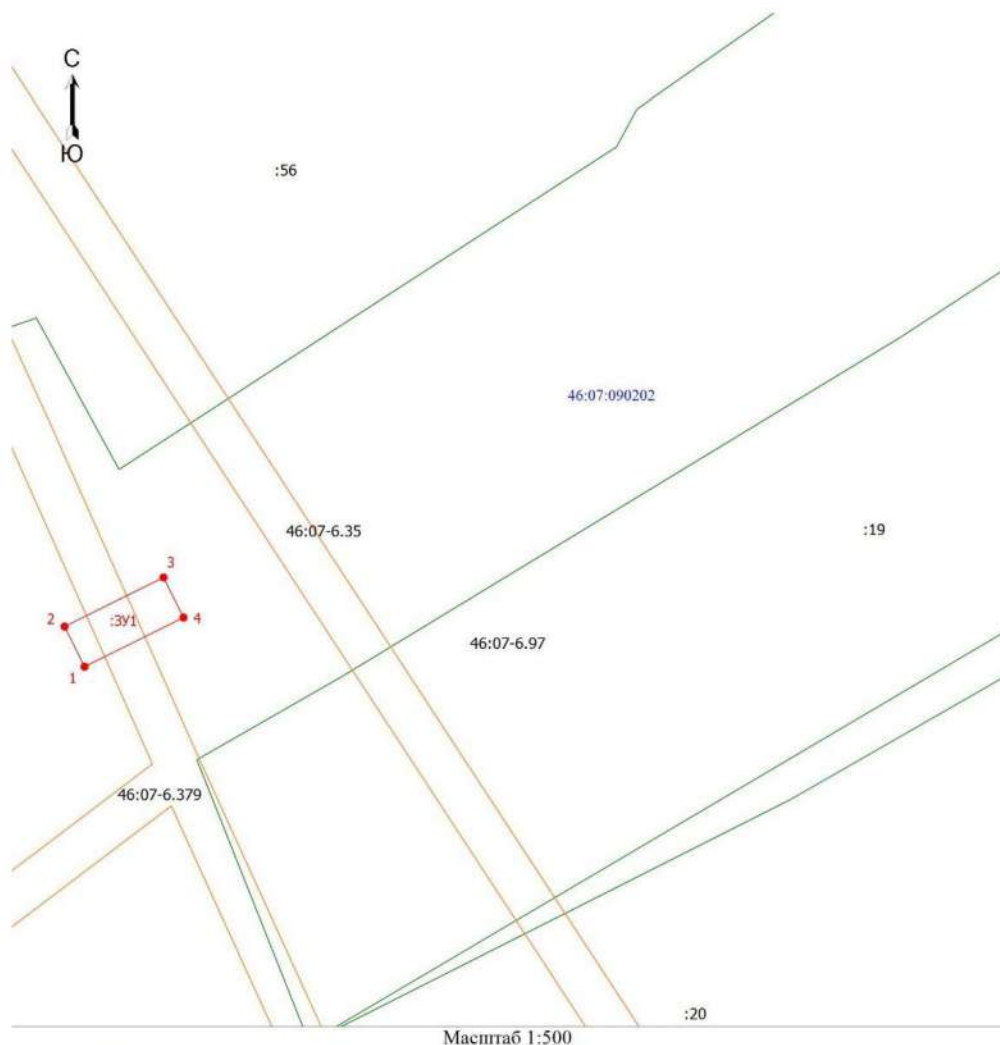

Условные обозначения

- Часть границы, местоположение которой определено при выполнении кадастровых работ
- 1 - Обозначение новой характерной точки
- :19 - Кадастровый номер земельного участка
- :ЗУ1 - Образующий земельный участок
- Граница земельного участка
- Граница кадастрового квартала
- Граница зоны с особыми условиями
- - Характерная точка границы земельного участка, сведения о которой отсутствуют в ЕГРН, местоположение которой определено при кадастровых работах (новая характерная точка)
- 46:07-6.35 - Зона с особыми условиями использования территории 46:07-6.35 — Охранная зона инженерных коммуникаций
- 46:07:090202 - Номер кадастрового квартала

No 96-nq

- | | |
|--------------|--|
| | - Часть границы, местоположение которой определено при выполнении кадастровых работ |
| 1 | - Обозначение новой характерной точки |
| 3У1 | - Образуемый земельный участок |
| • | - Характерная точка границы земельного участка, сведения о которой отсутствуют в ЕГРН, местоположение которой определено при кадастровых работах (новая характерная точка) |
| 14 | - Кадастровый номер земельного участка |
| | - Часть границы, сведения ЕГРН о которой позволяют однозначно определить ее положение на местности |
| | - Граница кадастрового квартала |
| | - Граница зоны с особыми условиями |
| 46:07-6.376 | - Зона с особыми условиями использования территории 46:07-6.376 — Охранная зона инженерных коммуникаций |
| 46:07:160701 | - Номер кадастрового квартала |

Утверждена Постановлением

администрации

(наименование документа об утверждении, включая наименования

Золотухинского района

органов государственной власти или органов местного

Кураской области

самоуправления, принявших решение об утверждении схемы

или подписавших соглашение о перераспределении земельных участков)

от 16.02.24


№ 96-пг

Схема расположения земельного участка или земельных участков
на кадастровом плане территории

Условный номер земельного участка 46:07:090301:ЗУ1

Площадь земельного участка 154 м²

Обозначение характерных точек границ	Координаты, м	
	X	Y
1	2	3
1	454159,97	1299307,98
2	454160,73	1299312,09
3	454161,83	1299313,45
4	454125,31	1299294,57
5	454127,15	1299291,02
1	454159,97	1299307,98

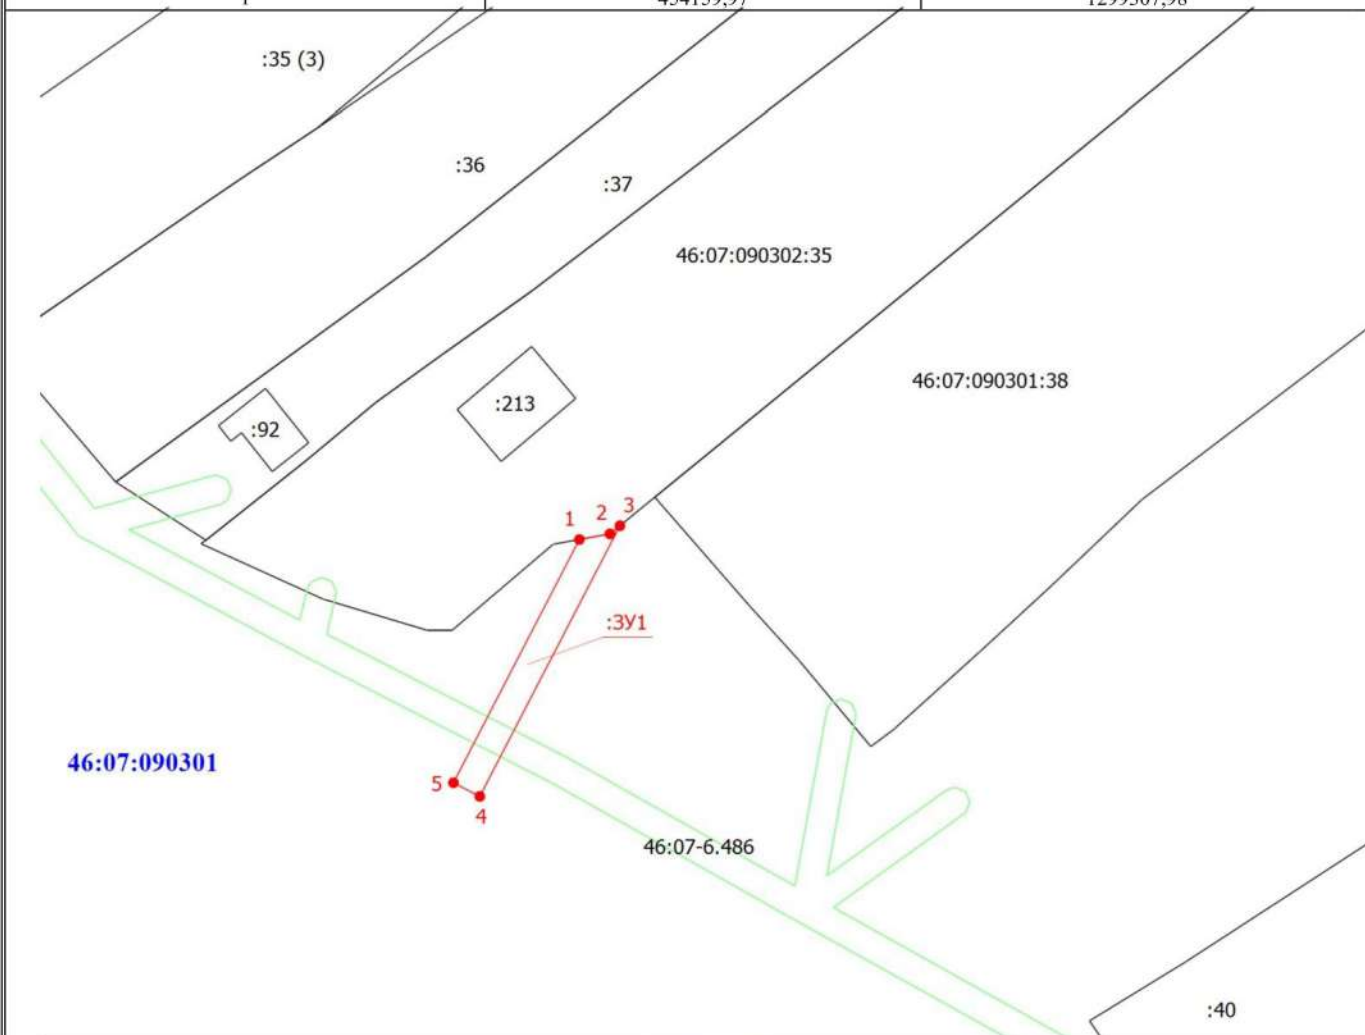

Масштаб 1:1000

Условные обозначения

- - Часть границы, местоположение которой определено при выполнении кадастровых работ
- 1 - Обозначение новой характерной точки
- :ЗУ1 - Образующий земельный участок
- - Характерная точка границы земельного участка, сведения о которой отсутствуют в ЕГРН, местоположение которой определено при кадастровых работах (новая характерная точка)
- 46:07-6.486 - Зона с особыми условиями использования территории 46:07-6.56 — Охранная зона инженерных коммуникаций
- :36 - Кадастровый номер земельного участка
- :92 - Кадастровый номер здания
- :35 (3) - Обозначение контура земельного участка
- - Часть границы, сведения ЕГРН о которой позволяют однозначно определить ее положение на местности
- - Граница зоны с особыми условиями
- 46:07:090301 - Номер кадастрового квартала

Утверждена Постановлением

администрации

(наименование документа об утверждении, включая наименования

Золотухинского района

органов государственной власти или органов местного

Курской области

самоуправления, принявших решение об утверждении схемы

или подписавших соглашение о перераспределении земельных участков)

от 16.02.24

№


96-пг

Схема расположения земельного участка или земельных участков
на кадастровом плане территории

Кадастровый номер земельного участка 46:07:060701:84

Площадь :84/чзц1 – 17м²

Обозначение характерных точек границ	Координаты, м	
	X	Y
1	2	3
1	456865,42	1327913,53
2	456865,04	1327917,72
3	456861,08	1327917,01
4	456861,48	1327912,69
5	456864,56	1327913,42
1	456865,42	1327913,53

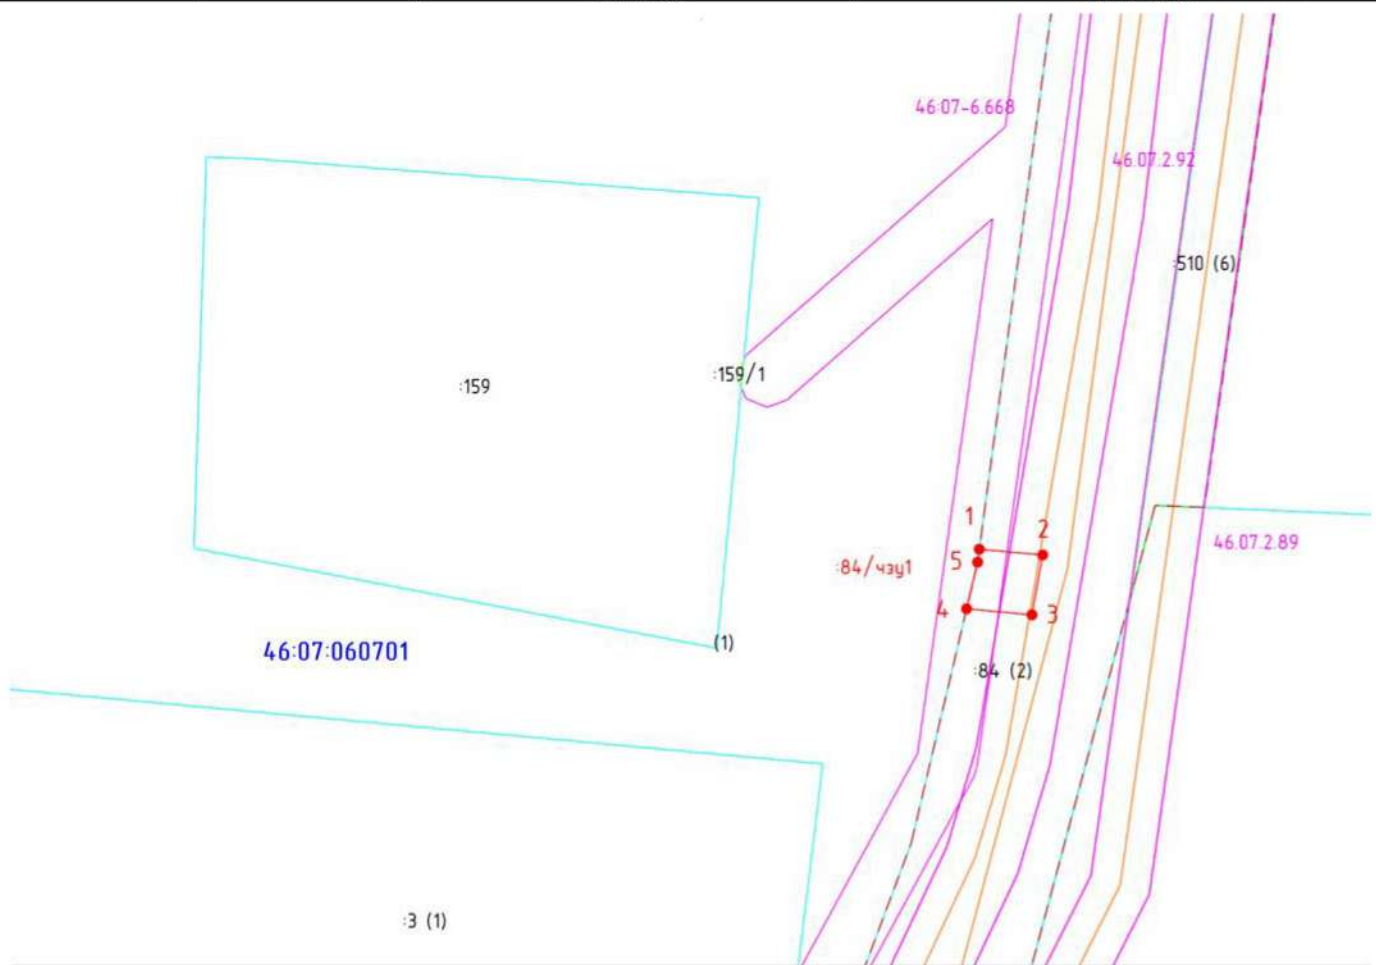

Масштаб 1:500

Условные обозначения

- - Часть границы, местоположение которой определено при выполнении кадастровых работ
- 1 - Обозначение новой характерной точки
- :159 - Кадастровый номер объекта недвижимости
- - Граница земельного участка
- - Граница сооружения
- - Граница зоны с особыми условиями
- - Характерная точка границы земельного участка, сведения о которой отсутствуют в ЕГРН, местоположение которой определено при кадастровых работах (новая характерная точка)
- 46:07-6.668 - Охранная зона ВЛ 0,4кВ №3 ТП 287 (335.7) расположенная на территории Золотухинского района Курской области
- 46:07.2.92 - Характерная точка контура здания, сооружения, объекта незавершенного строительства
- 46:07.2.89 - Охранная зона по объекту: «Межпоселковый газопровод с.2-я Казанка - с.Контевка - д.Нижний Штевец Ануфриевского сельсовета Золотухинского района Курской области»
- 46:07:060701 - Номер кадастрового квартала
- :84/чзц1 - Образованная часть земельного участка

Утверждена Постановлением

администрации

(наименование документа об утверждении, включая наименования

Золотухинского района

органов государственной власти или органов местного

Курской области

самоуправления, принявших решение об утверждении схемы

или подписавших соглашение о перераспределении земельных участков)

от 16.02.24


№ 96-пг

Схема расположения земельного участка или земельных участков
на кадастровом плане территории

Условный номер земельного участка 46:07:060701:ЗУ1

Площадь земельного участка 66м²

Обозначение характерных точек границ	Координаты, м	
	X	Y
1	2	3
1	456866,92	1327896,94
2	456865,42	1327913,53
3	456864,56	1327913,42
4	456861,48	1327912,69
5	456862,94	1327896,57
1	456866,92	1327896,94

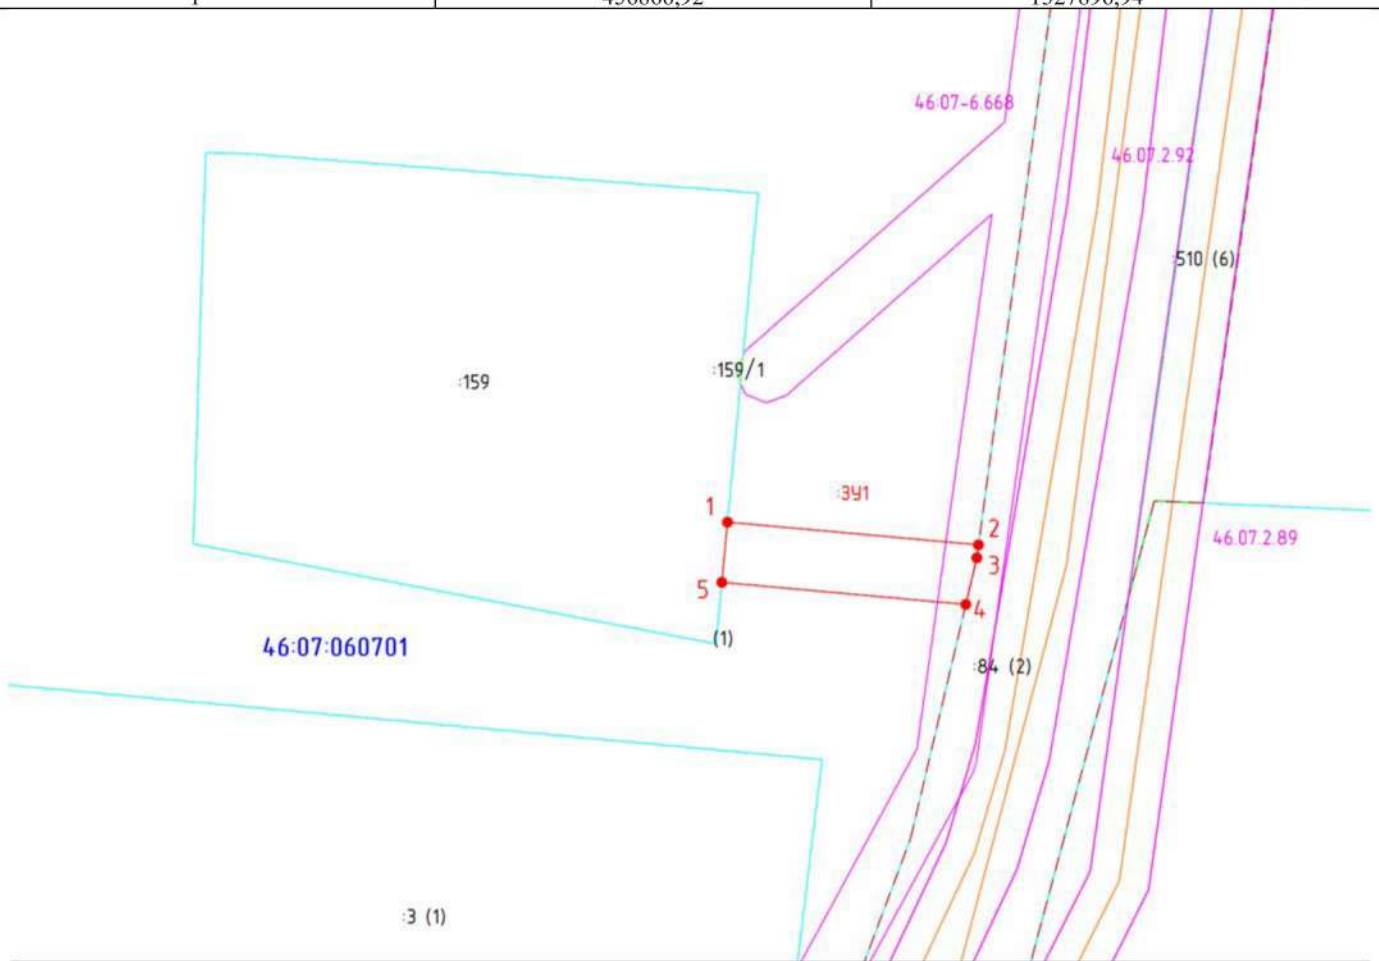

Масштаб 1:500

Условные обозначения

- - Часть границы, местоположение которой определено при выполнении кадастровых работ
- 1 - Обозначение новой характерной точки
- :159 - Кадастровый номер объекта недвижимости
- :ЗУ1 - Образуемый земельный участок
- - Граница земельного участка
- - Граница сооружения
- - Граница зоны с особыми условиями
- - Характерная точка границы земельного участка, сведения о которой отсутствуют в ЕГРН, местоположение которой определено при кадастровых работах (новая характерная точка)
- 46:07-6.668 - Охранная зона ВЛ 0,4кВ №3 ТП 287 (335.7) расположенная на территории Золотухинского района Курской области
- 46:07.2.92 - Характерная точка контура здания, сооружения, объекта незавершенного строительства
- 46:07.2.89 - Охранная зона по объекту: «Межпоселковый газопровод с.2-я Казанка - с.Коптевка - д.Нижний Штевец Ануфриевского сельсовета Золотухинского района Курской области»
- 46:07:060701 - Номер кадастрового квартала

Утверждена Постановлением

администрации

(наименование документа об утверждении, включая наименования

Золотухинского района

органов государственной власти или органов местного

Курской области

самоуправления, принявших решение об утверждении схемы

или подписавших соглашение о перераспределении земельных участков)

от 16.02.24


№ 96-пг

Схема расположения земельного участка или земельных участков
на кадастровом плане территории

Кадастровый номер земельного участка 46:07:050102:906

Площадь :906/чзу1 – 12м²

Обозначение характерных точек границ	Координаты, м	
	X	Y
1	2	3
1	445535,68	1310792,82
2	445533,66	1310796,27
3	445531,07	1310794,76
4	445533,10	1310791,31
1	445535,68	1310792,82

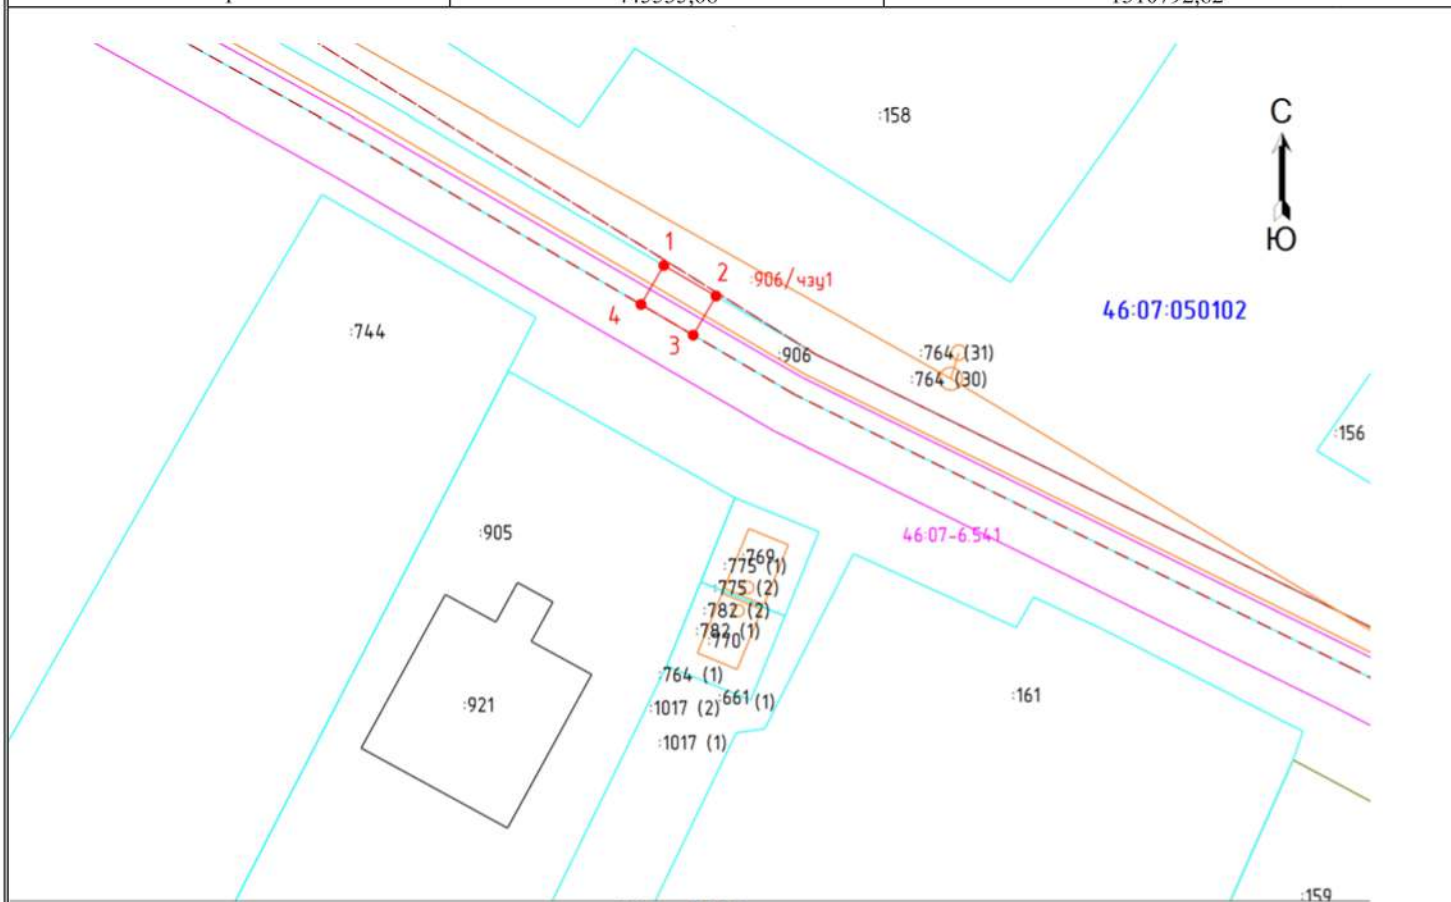

Масштаб 1:500

Условные обозначения

- - Часть границы, местоположение которой определено при выполнении кадастровых работ
- 1 - Обозначение новой характерной точки
- :156 - Кадастровый номер объекта недвижимости
- - Граница земельного участка
- - Часть контура, образованного проекцией существующего в ЕГРН наземного конструктивного элемента здания, сооружения, объекта незавершенного строительства
- - Граница сооружения
- - - - Граница территориальной зоны
- - Граница зоны с особыми условиями
- - Характерная точка границы земельного участка, сведения о которой отсутствуют в ЕГРН, местоположение которой определено при кадастровых работах (новая характерная точка)
- 46:07:050102 - Номер кадастрового квартала
- 46:07-6.541 - Охранная зона ВЛ 0,4кВ №2 ТП 412 (332.21) Октябрьская расположенная на территории Золотухинского района Курской области
- :906/чзу1 - Образованная часть земельного участка

Утверждена Постановлением

администрации

(наименование документа об утверждении, включая наименования

Золотухинского района

органов государственной власти или органов местного

Курской области

самоуправления, принявших решение об утверждении схемы

или подписавших соглашение о перераспределении земельных участков)

от 16.02.24


№ 96-пг

Схема расположения земельного участка или земельных участков
на кадастровом плане территории

Условный номер земельного участка 46:07:050102:ЗУ1

Площадь земельного участка 42м²

Обозначение характерных точек границ	Координаты, м	
	X	Y
1	2	3
1	445537,77	1310794,05
2	445535,75	1310797,50
3	445533,66	1310796,27
4	445535,68	1310792,82
1	445537,77	1310794,05
5	445533,10	1310791,31
6	445531,07	1310794,76
7	445524,13	1310790,69
8	445526,08	1310787,20
5	445533,10	1310791,31

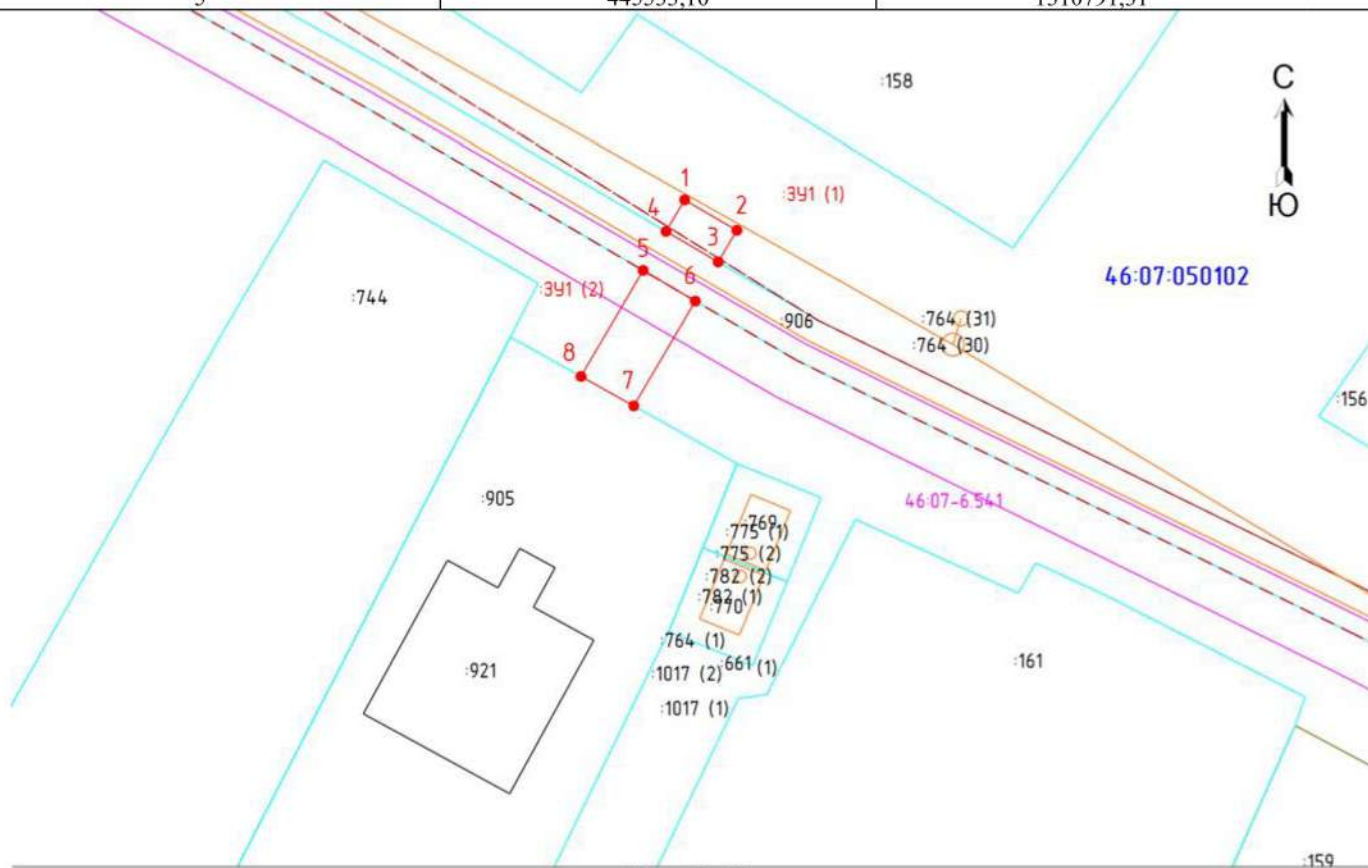

Условные обозначения

- Часть границы, местоположение которой определено при выполнении кадастровых работ
- Обозначение новой характерной точки
- Кадастровый номер объекта недвижимости
- Образуемый контур земельного участка
- Граница земельного участка
- Часть контура, образованного проекцией существующего в ЕГРН наземного конструктивного элемента здания, сооружения, объекта незавершенного строительства
- Граница сооружения
- Граница территориальной зоны
- Граница зоны с особыми условиями
- Характерная точка границы земельного участка, сведения о которой отсутствуют в ЕГРН, местоположение которой определено при кадастровых работах (новая характерная точка)
- Номер кадастрового квартала
- Охранная зона ВЛ 0,4кВ №2 ТП 412 (332.21) Октябрьская расположенная на территории Золотухинского района Курской области

Утверждена Постановлением

администрации

(наименование документа об утверждении, включая наименования

Золотухинского района

органов государственной власти или органов местного

Курской области

самоуправления, принявших решение об утверждении схемы

или подписавших соглашение о перераспределении земельных участков)

от 16.02.24


№ 96-пг

Схема расположения земельного участка или земельных участков
на кадастровом плане территории

Условный номер земельного участка 46:07:190303:ЗУ1

Площадь земельного участка 30 м²

Обозначение характерных точек границ	Координаты, м	
	X	Y
1	2	3
1	464127,99	1313207,94
2	464131,26	1313214,69
3	464127,63	1313216,38
4	464124,39	1313209,68
1	464127,99	1313207,94

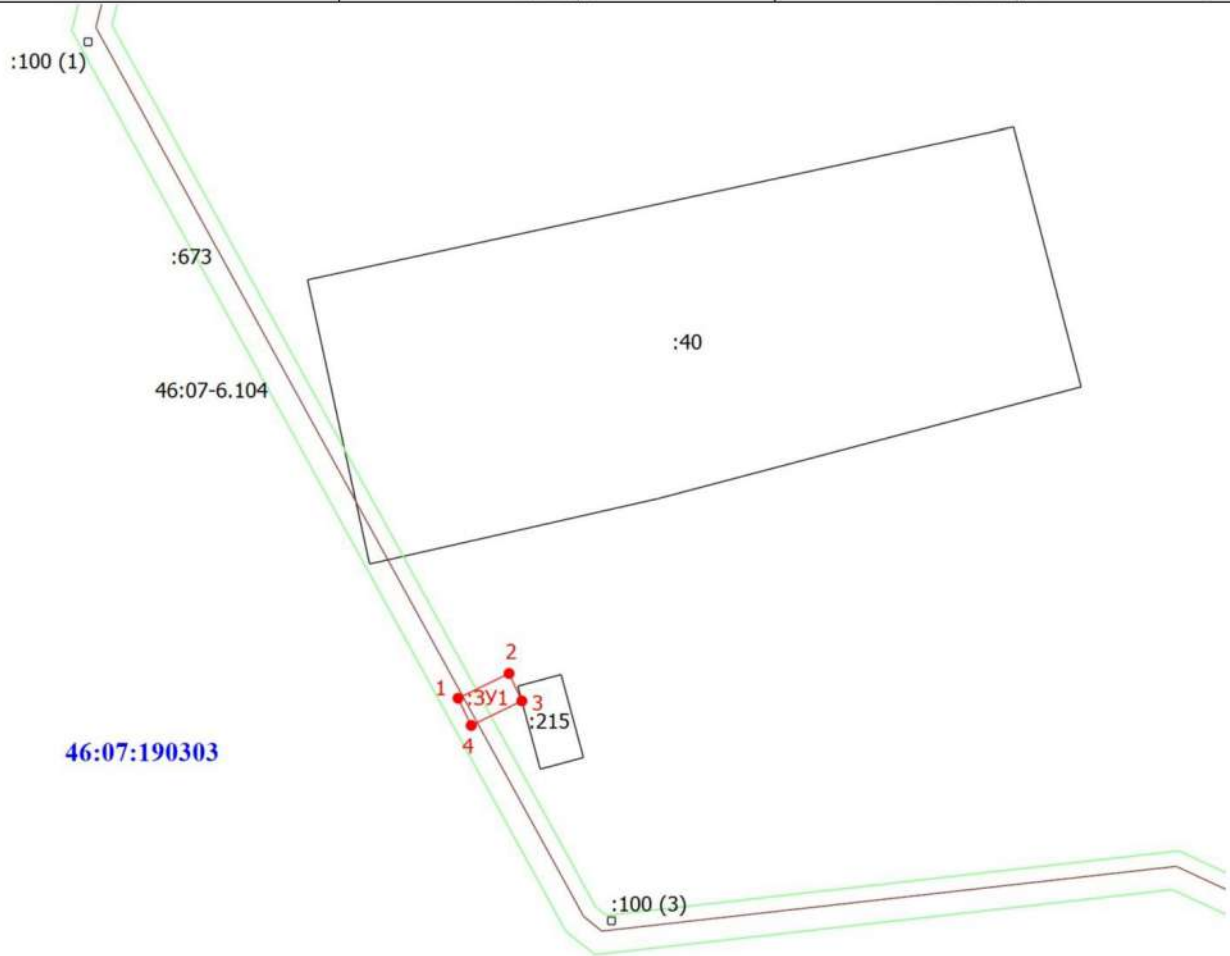

Масштаб 1:1000

Условные обозначения

- - Часть границы, местоположение которой определено при выполнении кадастровых работ
- 1 - Обозначение новой характерной точки
- :ЗУ1 - Образуемый земельный участок
- - Характерная точка границы земельного участка, сведения о которой отсутствуют в ЕГРН, местоположение которой определено при кадастровых работах (новая характерная точка)
- 46:07-6.104 - Зона с особыми условиями использования территории 46:07-6.7 — Охранная зона инженерных коммуникаций
- :40 - Кадастровый номер земельного участка
- :215 - Кадастровый номер здания
- :673 - Кадастровый номер сооружения
- - Часть границы, сведения ЕГРН о которой позволяют однозначно определить ее положение на местности
- - Граница сооружения
- - Граница кадастрового квартала
- - Граница зоны с особыми условиями
- 46:07:190303 - Номер кадастрового квартала

Утверждена Постановлением

администрации

(наименование документа об утверждении, включая наименования

Золотухинского района

органов государственной власти или органов местного

Кураской области

самоуправления, принявших решение об утверждении схемы

или подписавших соглашение о перераспределении земельных участков)

от 16.02.24

№


96-пг

Схема расположения земельного участка или земельных участков
на кадастровом плане территории

Условный номер земельного участка 46:07:190302:3У1

Площадь земельного участка 60 м²

Обозначение характерных точек границ	Координаты, м	
	X	Y
1	2	3
1	465162,58	1312629,64
2	465166,53	1312629,04
3	465168,78	1312643,87
4	465164,82	1312644,47
1	465162,58	1312629,64

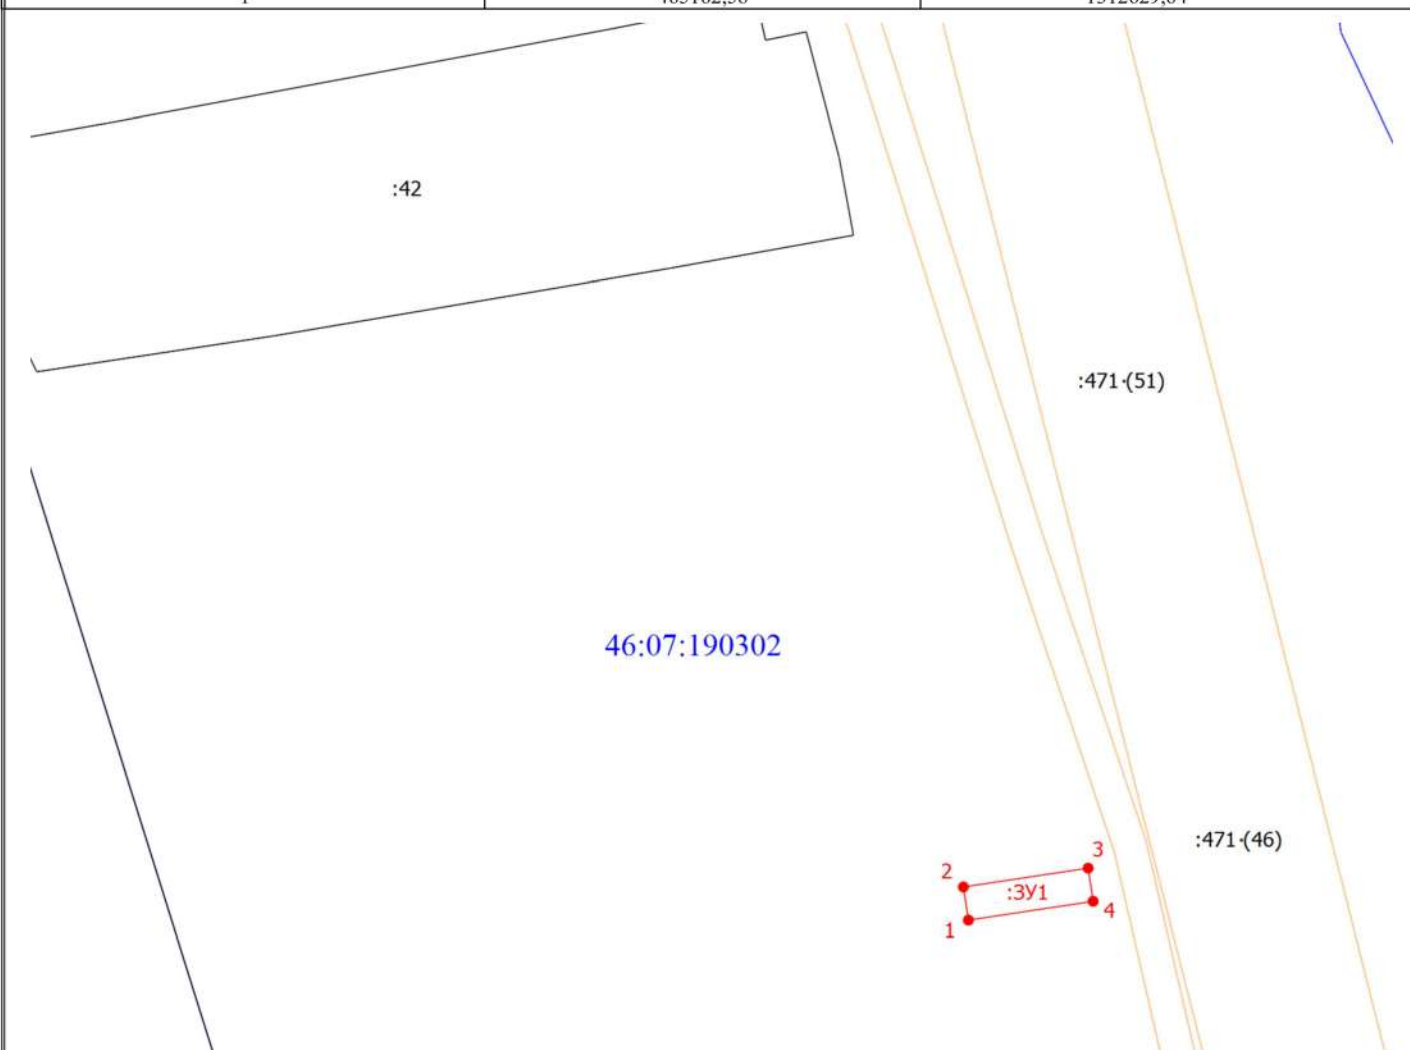

Масштаб 1:900

Условные обозначения

- - Часть границы, местоположение которой определено при выполнении кадастровых работ
- 1 - Обозначение новой характерной точки
- :42 - Кадастровый номер земельного участка и (или) объекта капитального строительства
- :3У1 - Образующий земельный участок
- - Граница земельного участка
- - Граница кадастрового квартала
- - Граница зоны с особыми условиями
- - Характерная точка границы земельного участка, сведения о которой отсутствуют в ЕГРН, местоположение которой определено при кадастровых работах (новая характерная точка)
- 46:07:190302 - Номер кадастрового квартала

Утверждена Постановлением

администрации

(наименование документа об утверждении, включая наименования

Золотухинского района

органов государственной власти или органов местного

Курской области

самоуправления, принявших решение об утверждении схемы

или подписавших соглашение о перераспределении земельных участков)

от 16.02.24


№ 96-пг

Схема расположения земельного участка или земельных участков
на кадастровом плане территории

Условный номер земельного участка 46:07:180201:ЗУ1

Площадь земельного участка 62 м²

Обозначение характерных точек границ	Координаты, м	
	X	Y
1	2	3
1	440059,02	1306827,54
2	440067,18	1306840,72
3	440063,78	1306842,83
4	440055,62	1306829,65
1	440059,02	1306827,54

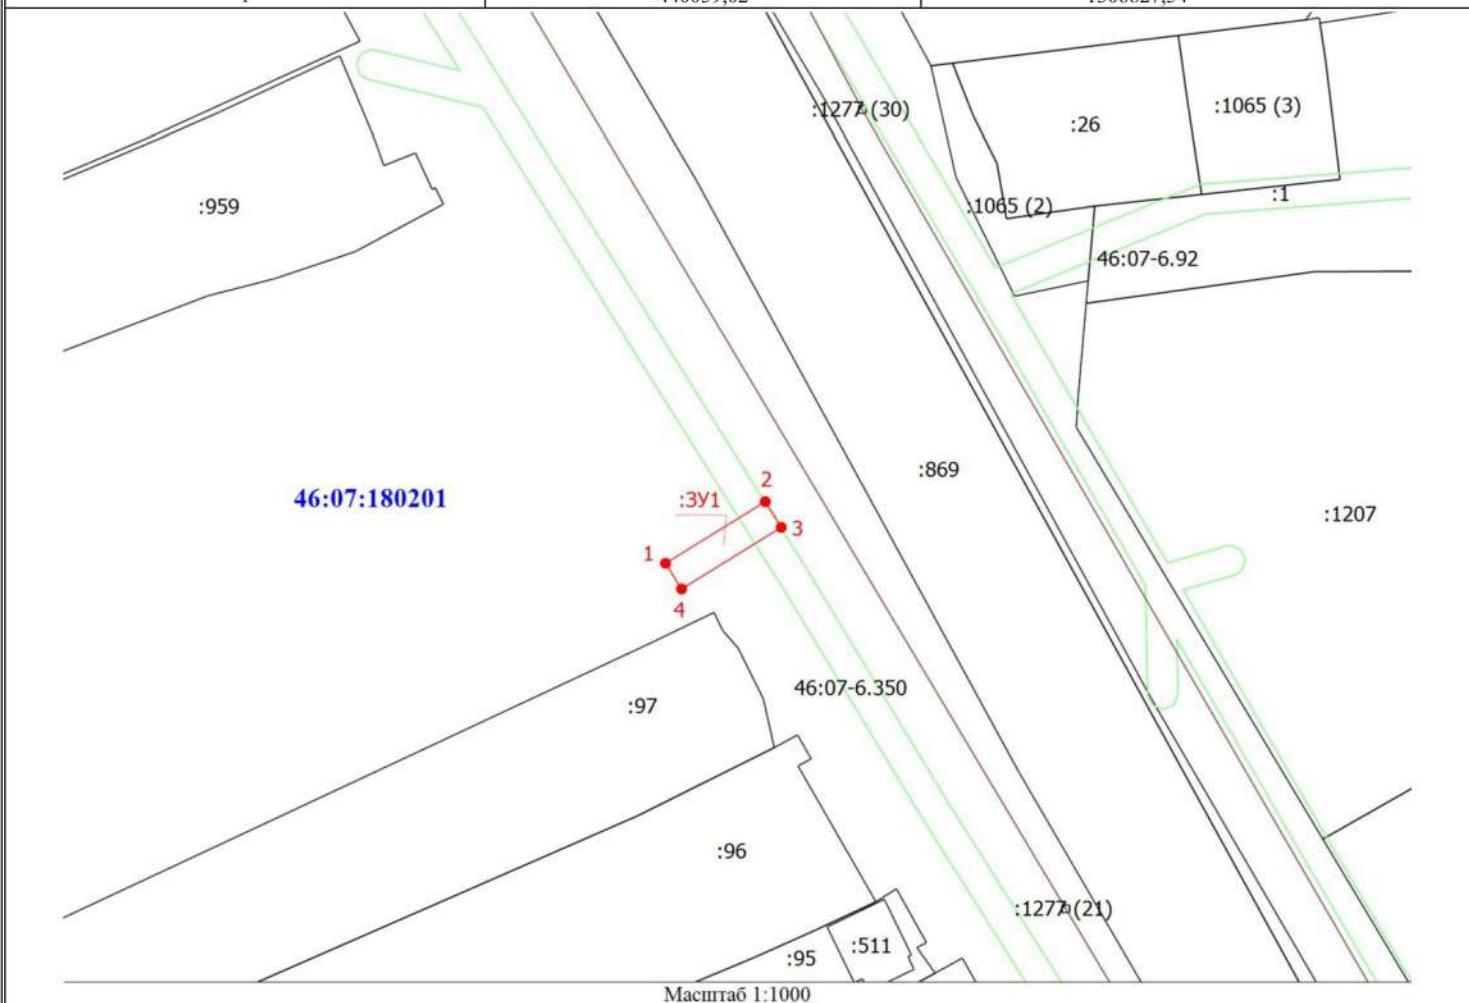

Условные обозначения

- - Часть границы, местоположение которой определено при выполнении кадастровых работ
- 1 - Обозначение новой характерной точки
- :ЗУ1 - Образуемый земельный участок
- - Характерная точка границы земельного участка, сведения о которой отсутствуют в ЕГРН, местоположение которой определено при кадастровых работах (новая характерная точка)
- 46:00-6.488 - Зона с особыми условиями использования территории 46:07-6.776 — Охранная зона инженерных коммуникаций
- :1 - Кадастровый номер земельного участка
- :511 - Кадастровый номер здания
- :1065 (2) - Обозначение контура земельного участка
- - Часть границы, сведения ЕГРН о которой позволяют однозначно определить ее положение на местности
- - Граница сооружения
- - Граница зоны с особыми условиями
- 46:07:180201 - Номер кадастрового квартала