

**АДМИНИСТРАЦИЯ ЗОЛОТУХИНСКОГО РАЙОНА  
КУРСКОЙ ОБЛАСТИ**

**ПОСТАНОВЛЕНИЕ**

от 23.11. 2023 г. № 603-пг

О разрешении использования  
земельных участков, без предоставления  
земельных участков и установления сервитута

Руководствуясь статьей 39.33 Земельного кодекса Российской Федерации, п. 1 Постановления Правительства РФ от 03.12.2014 №1300 «Об утверждении перечня видов объектов, размещение которых может осуществляться на землях или земельных участках, находящихся в государственной или муниципальной собственности, без предоставления земельных участков и установления сервитута», Постановлением Администрации Курской области от 20.08.2015 №544-па «Об утверждении Порядка и условий размещения объектов на землях или земельных участках, находящихся в государственной или муниципальной собственности, без предоставления земельных участков и установления сервитутов», рассмотрев заявление генерального директора ООО «Курские Просторы» Косицкого А.И., действующего на основании доверенности № 136 от 09.11.2022 года от АО «Газпром газораспределение Курск», в целях размещения газопроводов низкого давления (давление в точке подключения 0,0028 Мпа) для размещения которых не требуется разрешение на строительство, Администрация Золотухинского района Курской области **ПОСТАНОВЛЯЕТ:**

1. Разрешить филиалу АО «Газпром газораспределение Курск» в г. Железногорске, ИНН 4629015425, ОГРН 1024600937371; юридический адрес: Курская область, г. Железногорск, ул. Мира, д.22, использование земельного участка из категории земель населенных пунктов, с кадастровым номером 46:07:000000:932/чзу1, по адресному ориентиру: Курская область, Золотухинский район; Тазовский сельсовет, д. Жерновец, ул. Загороды, площадью 34 кв.м., в целях размещения подземного линейного сооружения, а также его наземной части (методом прокола под дорогой): Газопровод – ввод низкого давления к жилому

дому, расположенному по адресу: Курская область, Золотухинский район, Тазовский сельсовет, д. Жерновец, ул. Загороды, д.4, протяженностью 12,45 метров, без предоставления земельного участка и установления сервитута сроком с 02.11.2023г. до 01.11.2024г. в соответствии с прилагаемой схемой границ земельного участка.

2. В случае, если использование вышеуказанных земельных участков (земель, части земельного участка) привело к порче либо уничтожению плодородного слоя почвы в границах таких земель или земельных участков, на филиал АО «Газпром газораспределение Курск» в г. Железнодорожке, ИНН 4629015425, ОГРН 1024600937371 возлагается обязанность:

1) привести такие земли или земельные участки в состояние, пригодное для их использования в соответствии с разрешённым использованием;

2) выполнить необходимые работы по рекультивации таких земель или земельных участков.

3. Отделу учета имущественных, земельных отношений и градостроительства Администрации Золотухинского района Курской области обеспечить размещение настоящего Постановления на официальном сайте муниципального района «Золотухинский район» Курской области.

4. Контроль за выполнением настоящего постановления возложить на начальника управления сельского хозяйства Администрации Золотухинского района Курской области Жмыхова В.В.

5. Постановление вступает в силу со дня его подписания.

Глава Золотухинского района  
Курской области



В.Н. Кожухов

Утверждена

постановлением ар-  
(наименование документа об утверждении, включая наименование)

местного уровня Южно  
органов государственной власти или органов местного

сельского района  
самоуправления, принявших решение об утверждении схемы

или подписавших соглашение о перераспределении земельных участков)

от 23.11.23 № 603-пг

## Схема расположения земельного участка или земельных участков на кадастровом плане территории

Условный номер земельного участка 46:07:000000:932/чз1  
(указывается в случае, если предусматривается образование двух и более земельных участков)

Площадь земельного участка 34 м<sup>2</sup>


(указывается проектная площадь образуемого земельного участка, вычисленная с использованием технологических и программных средств, в том числе размещенных на официальном сайте федерального органа исполнительной власти, уполномоченного Правительством Российской Федерации на осуществление государственного кадастрового учета, государственной регистрации прав, ведение Единого государственного реестра недвижимости и предоставление сведений, содержащихся в Едином государственном реестре недвижимости, в информационно-телекоммуникационной сети "Интернет" (далее - официальный сайт), с округлением до 1 квадратного метра. Указанное значение площади земельного участка может быть уточнено при проведении кадастровых работ не более чем на десять процентов)

Координаты, м

Обозначение характерных точек

(указывается в случае образования схемы расположения земельного участка с использованием технологических и программных средств, в том числе размещенных на официальном сайте. Значения координат, полученные с использованием указанных технологий и программных средств, указываются с округлением до 0,01 метра)

№	Координаты, м	
	X	Y
1	2	3
1	440610,03	1307232,30
2	440610,03	1307235,72
3	440600,03	1307236,41
4	440600,03	1307232,95
1	440610,03	1307232,30

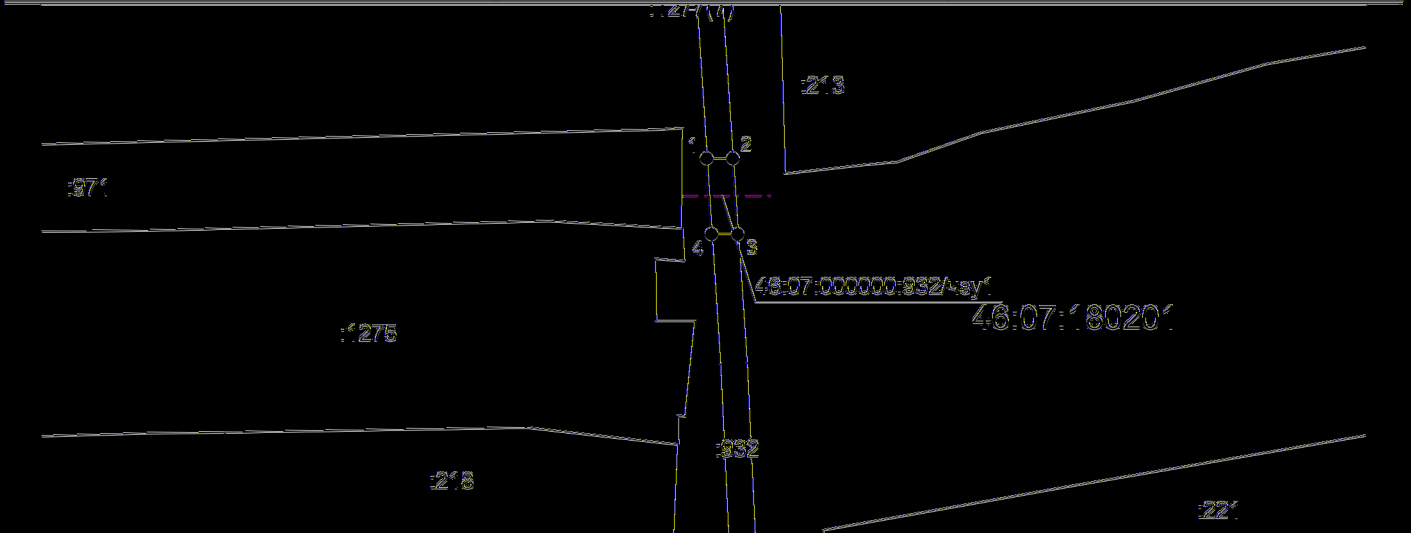

Система координат: МСК-46

Масштаб 1:1000

Условные обозначения:

- граница образуемого земельного участка,
- граница учтенного земельного участка,
- граница кадастрового квартала,
- характерная точка границы земельного участка,